



PLANTA 1, 2 y 3
(cotas 50.50, 53.50 y 56.50)

ESKALA 1:500

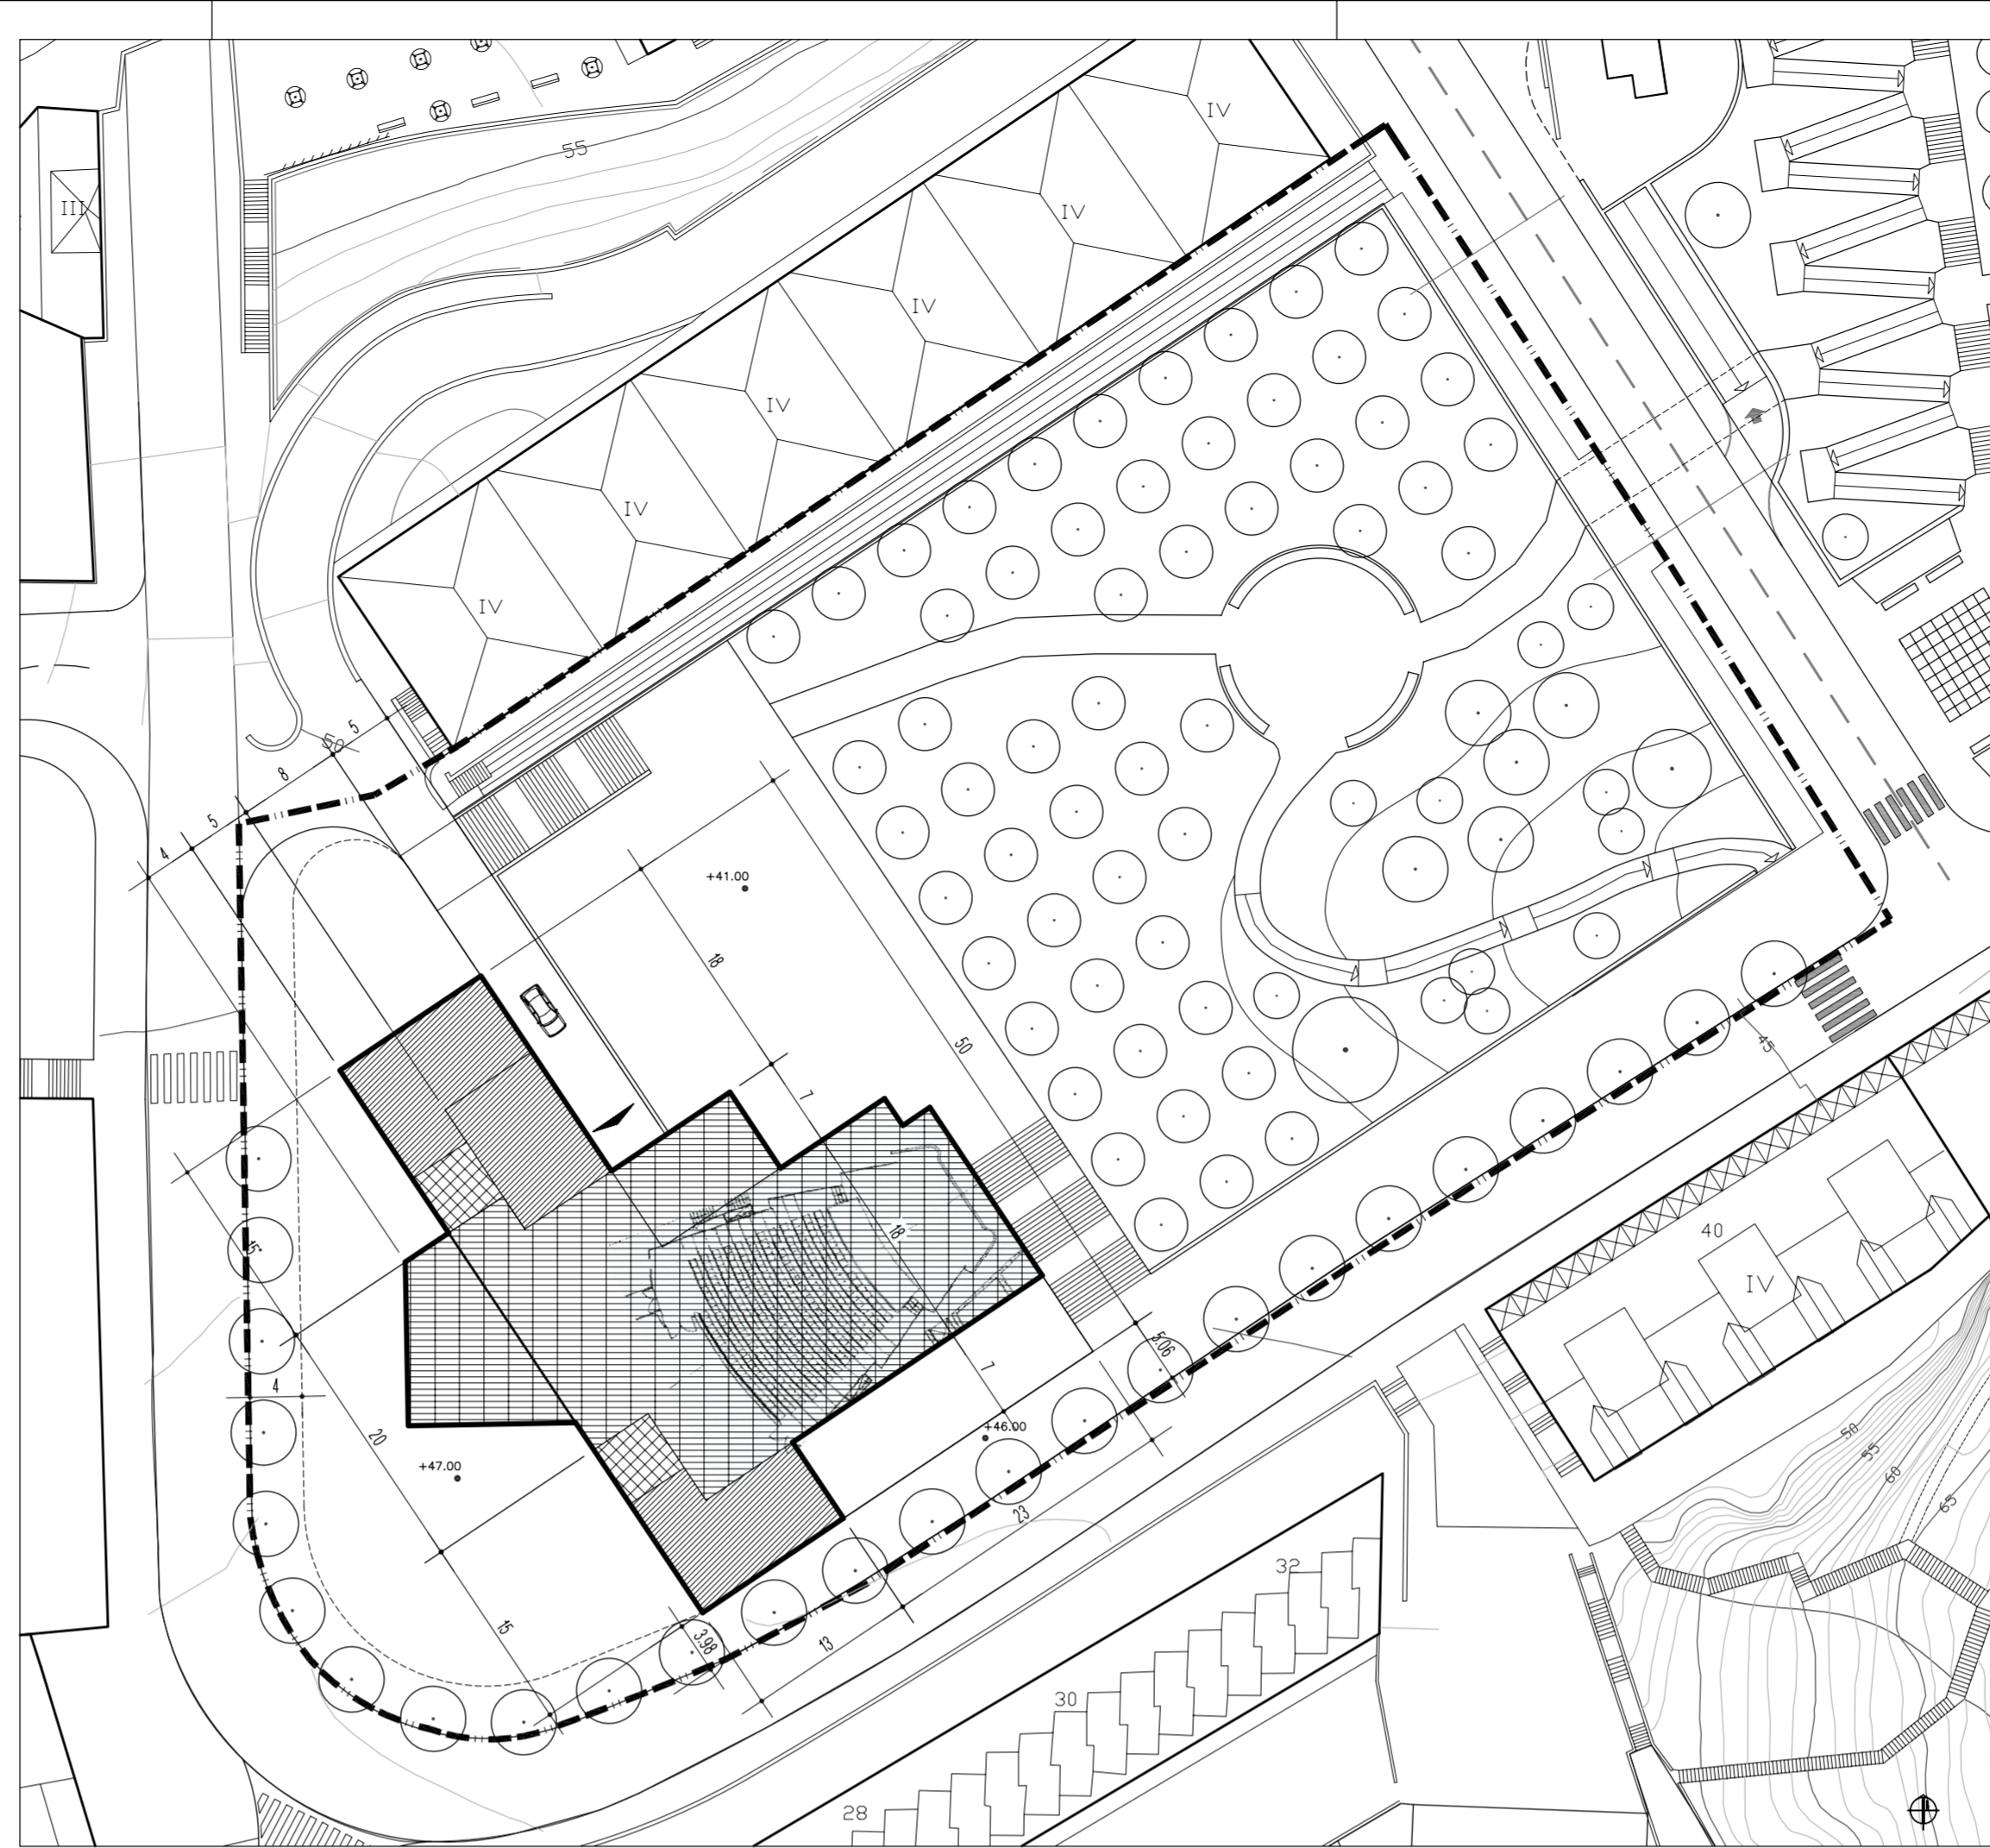

PLANTA BAJA
(cota 47.00)

ESKALA 1:500

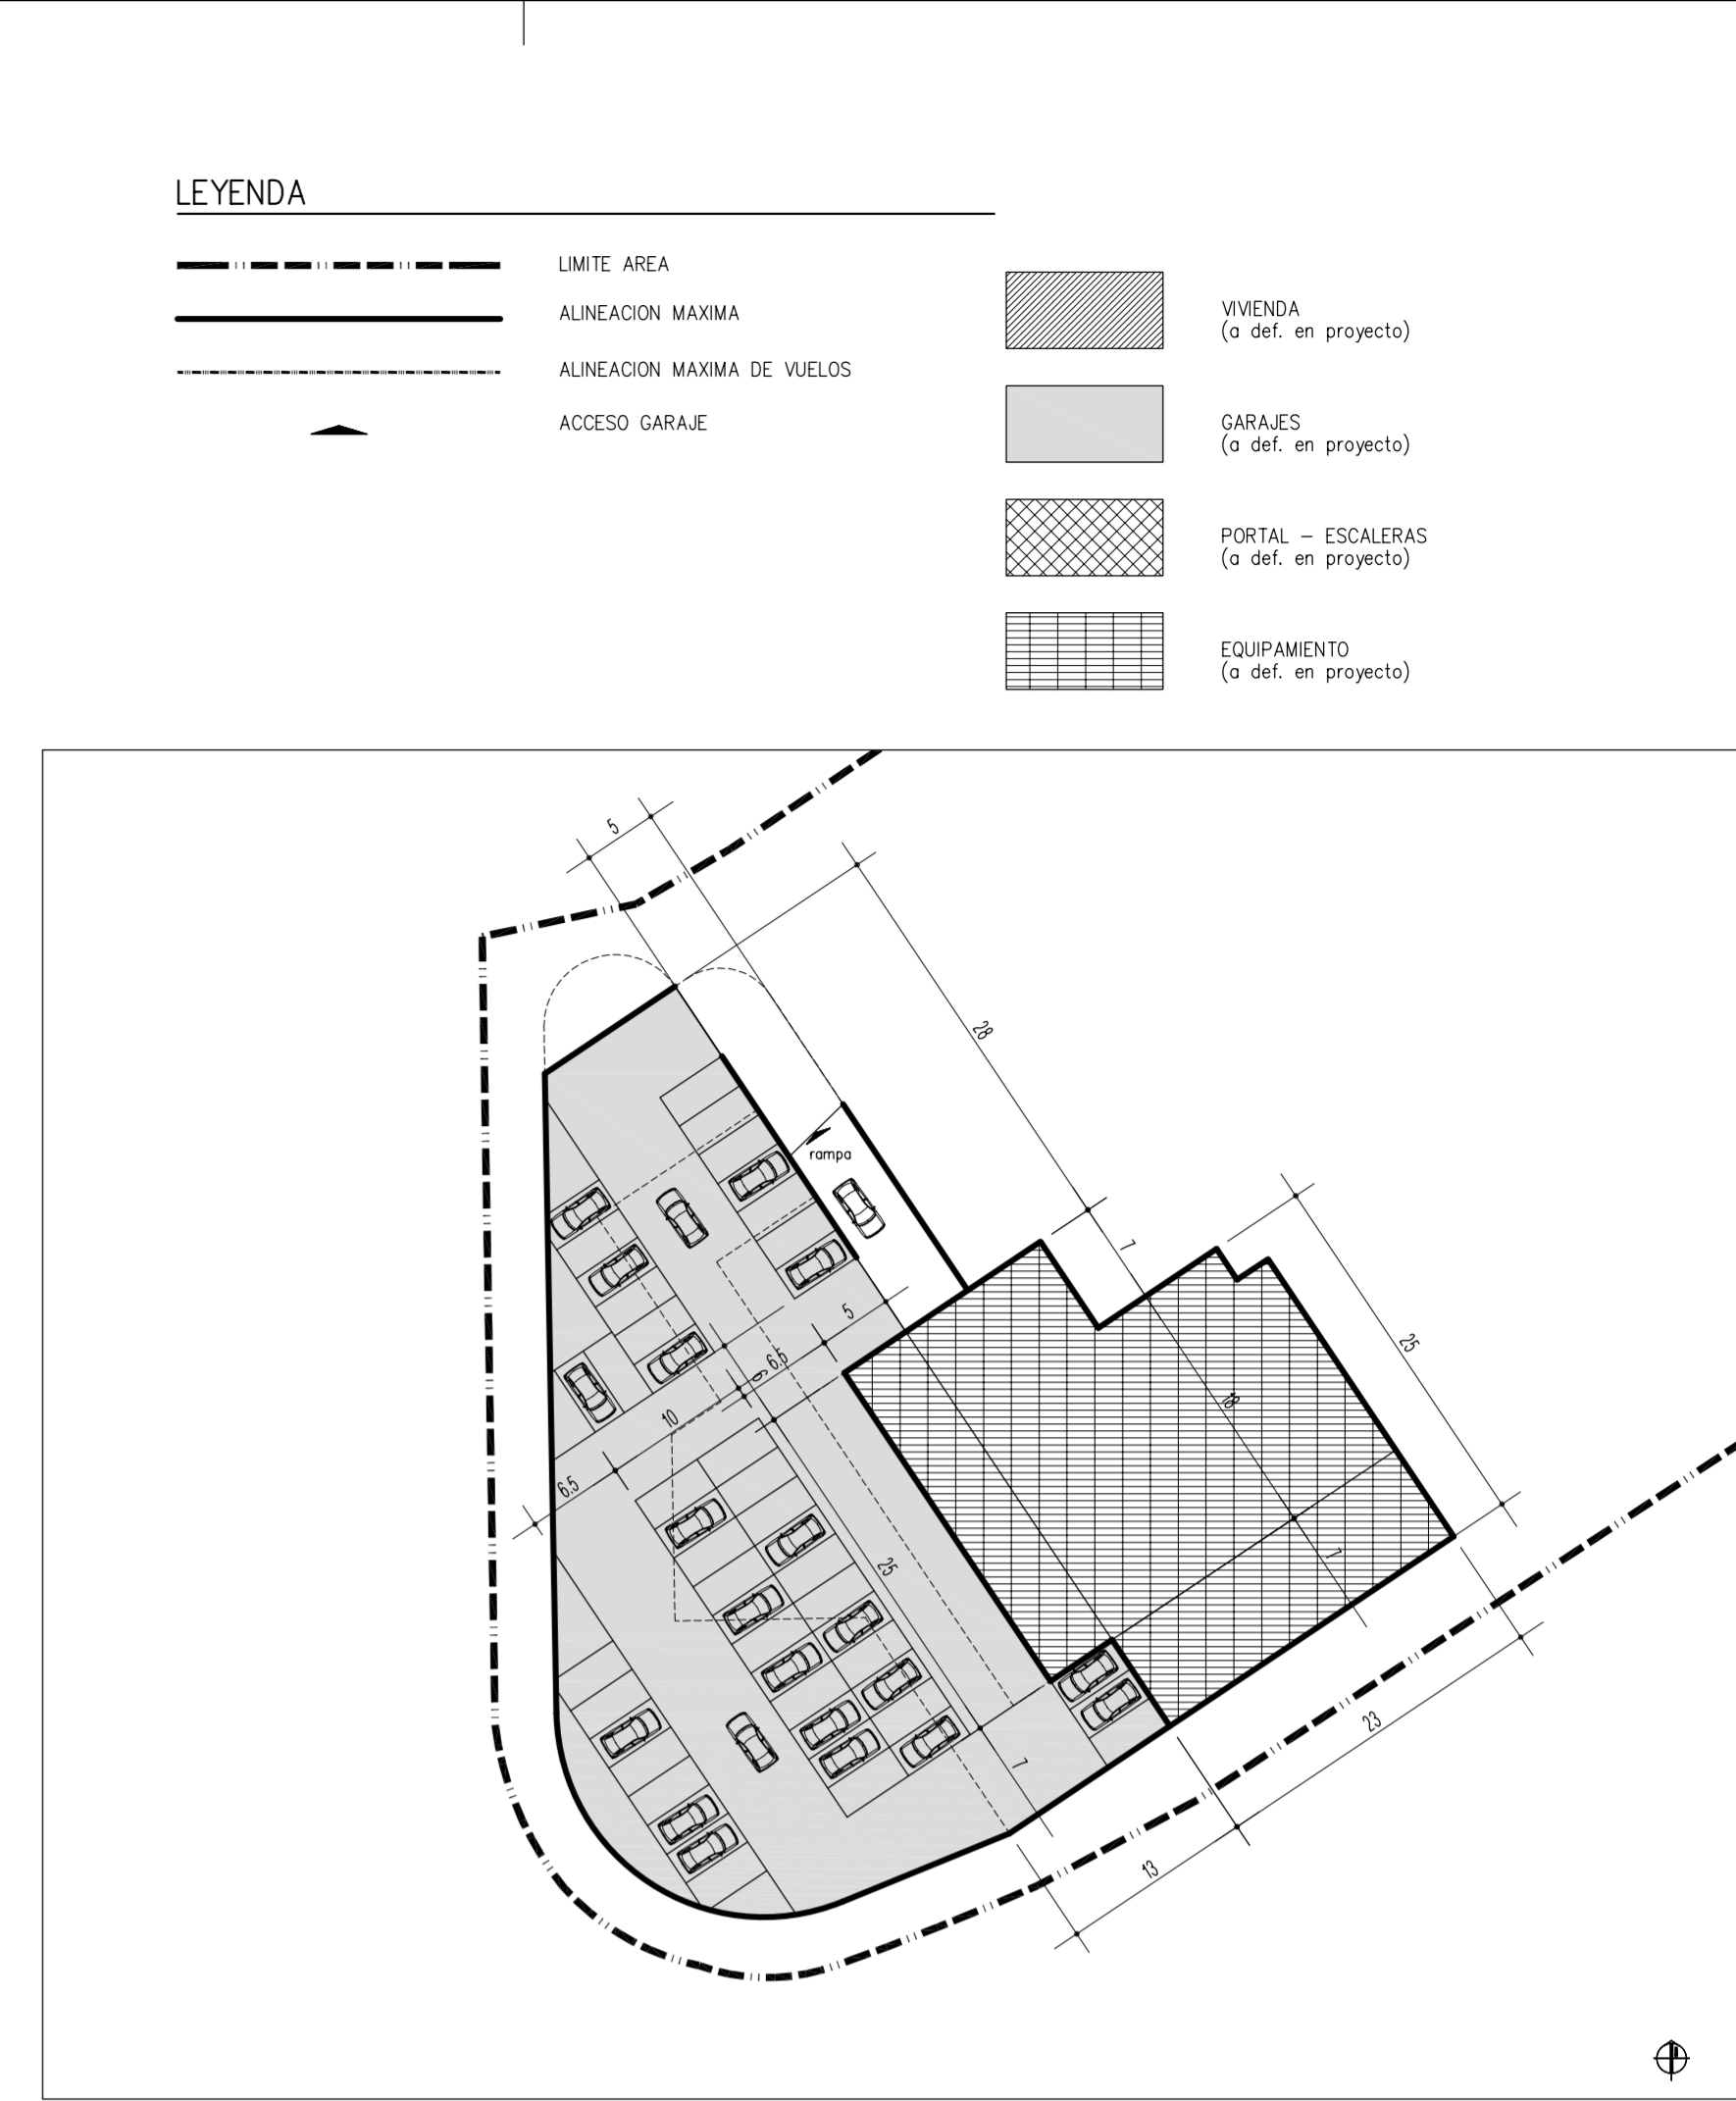


PLANTA SOTANOS 1 y 2
(cotas 41.00 y 43.00)


ESKALA 1:500

LEYENDA


- LIMITE AREA
- ALINEACION MAXIMA
- ALINEACION MAXIMA DE VUELOS
- ACCESO GARAJE
- VIVENDA (a def. en proyecto)
- CARILES (a def. en proyecto)
- PORTAL - ESCALERAS (a def. en proyecto)
- EQUIPAMIENTO (a def. en proyecto)

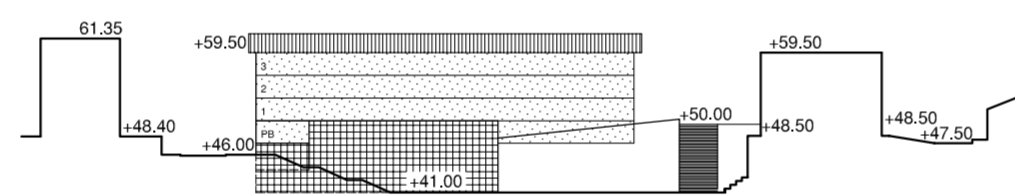

SECCION S3 EBAKIA

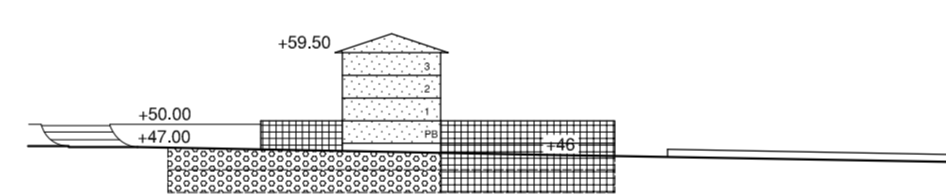

SECCION S2 EBAKIA

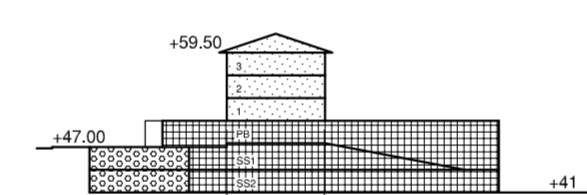


SECCION S1 EBAKIA

MUTRIKuko arau subsidiarioen
BERRIKUSPENA
REVISION
de las normas subsidiarias
de MUTRIKU




A.R.5
SAN MIGUEL

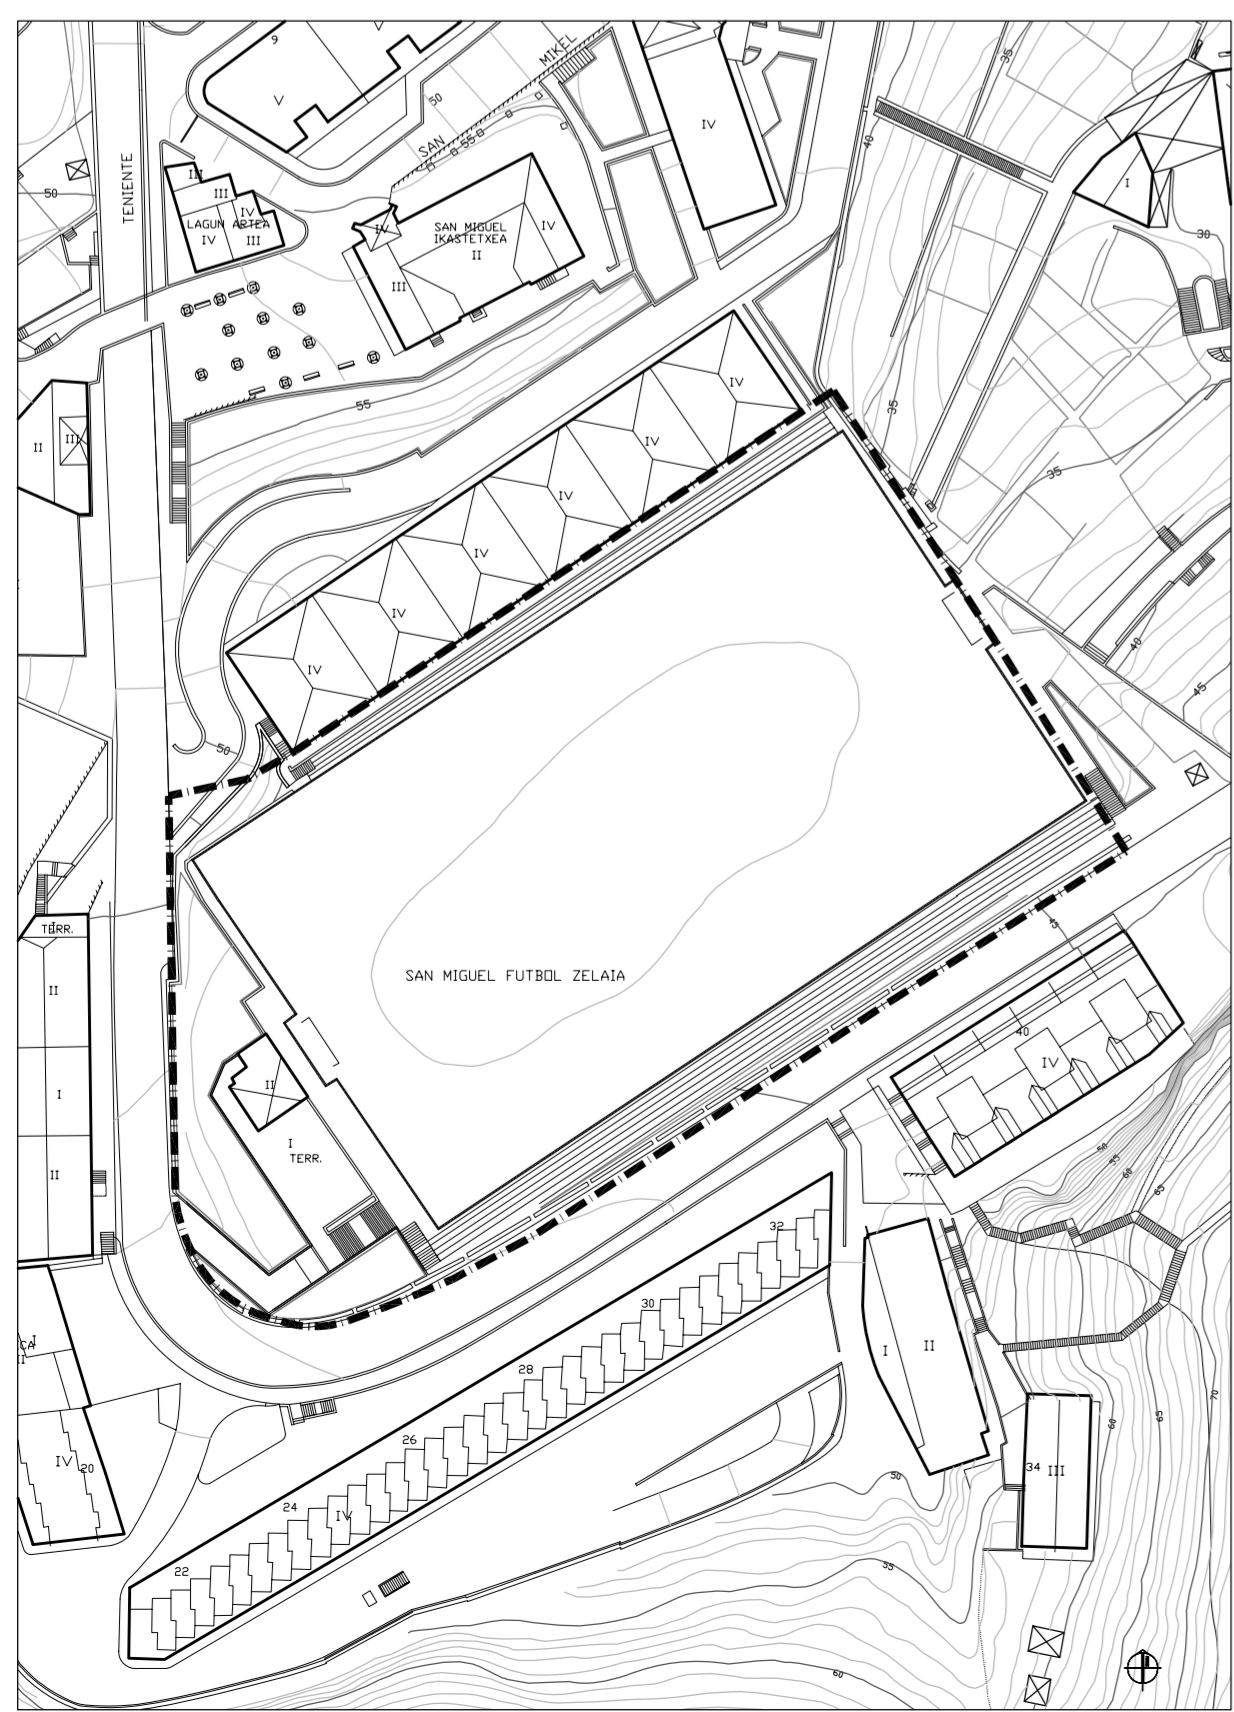


EGUNGO EGOERA.
ESTADO ACTUAL.

ESKALA 1:1.000

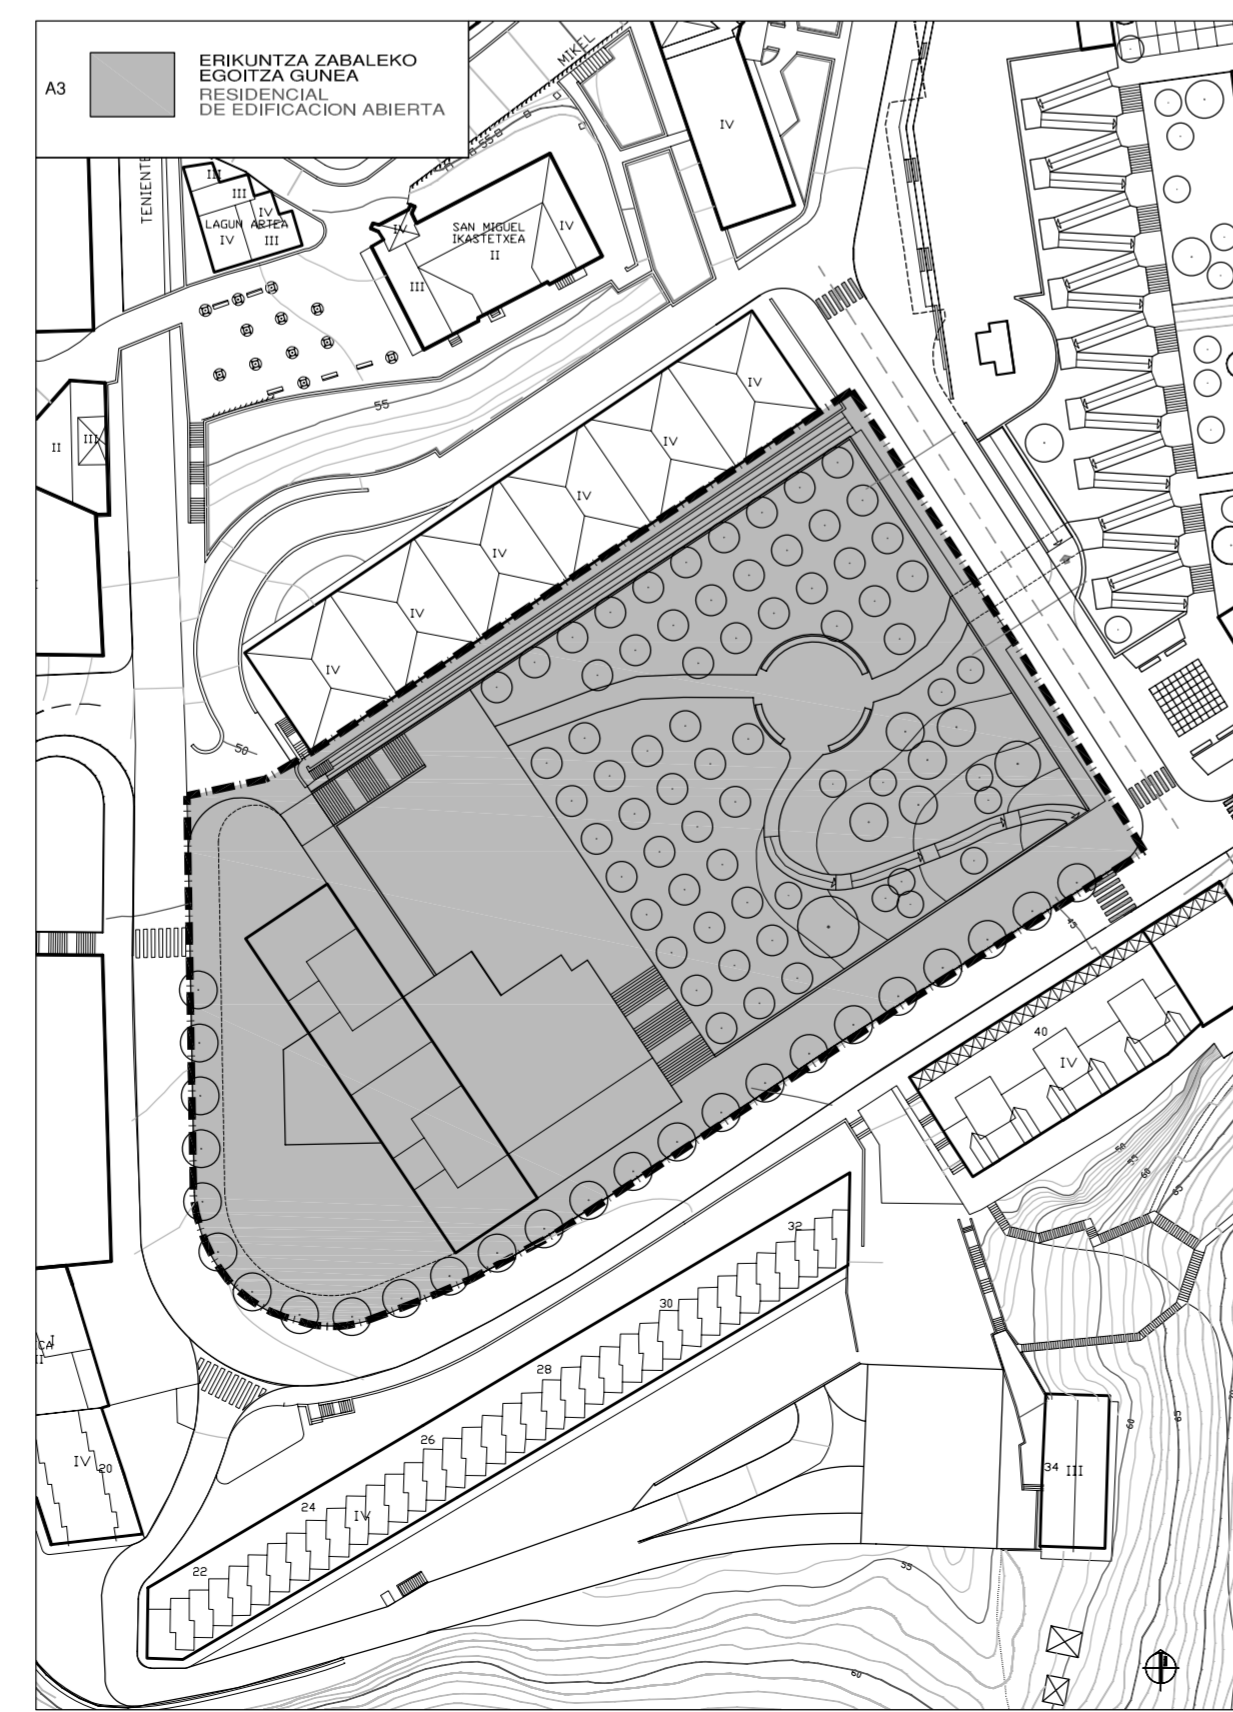


KALIFIKAZIO GLOBALA.
CALIFICACION GLOBAL.

ESKALA 1:1.000

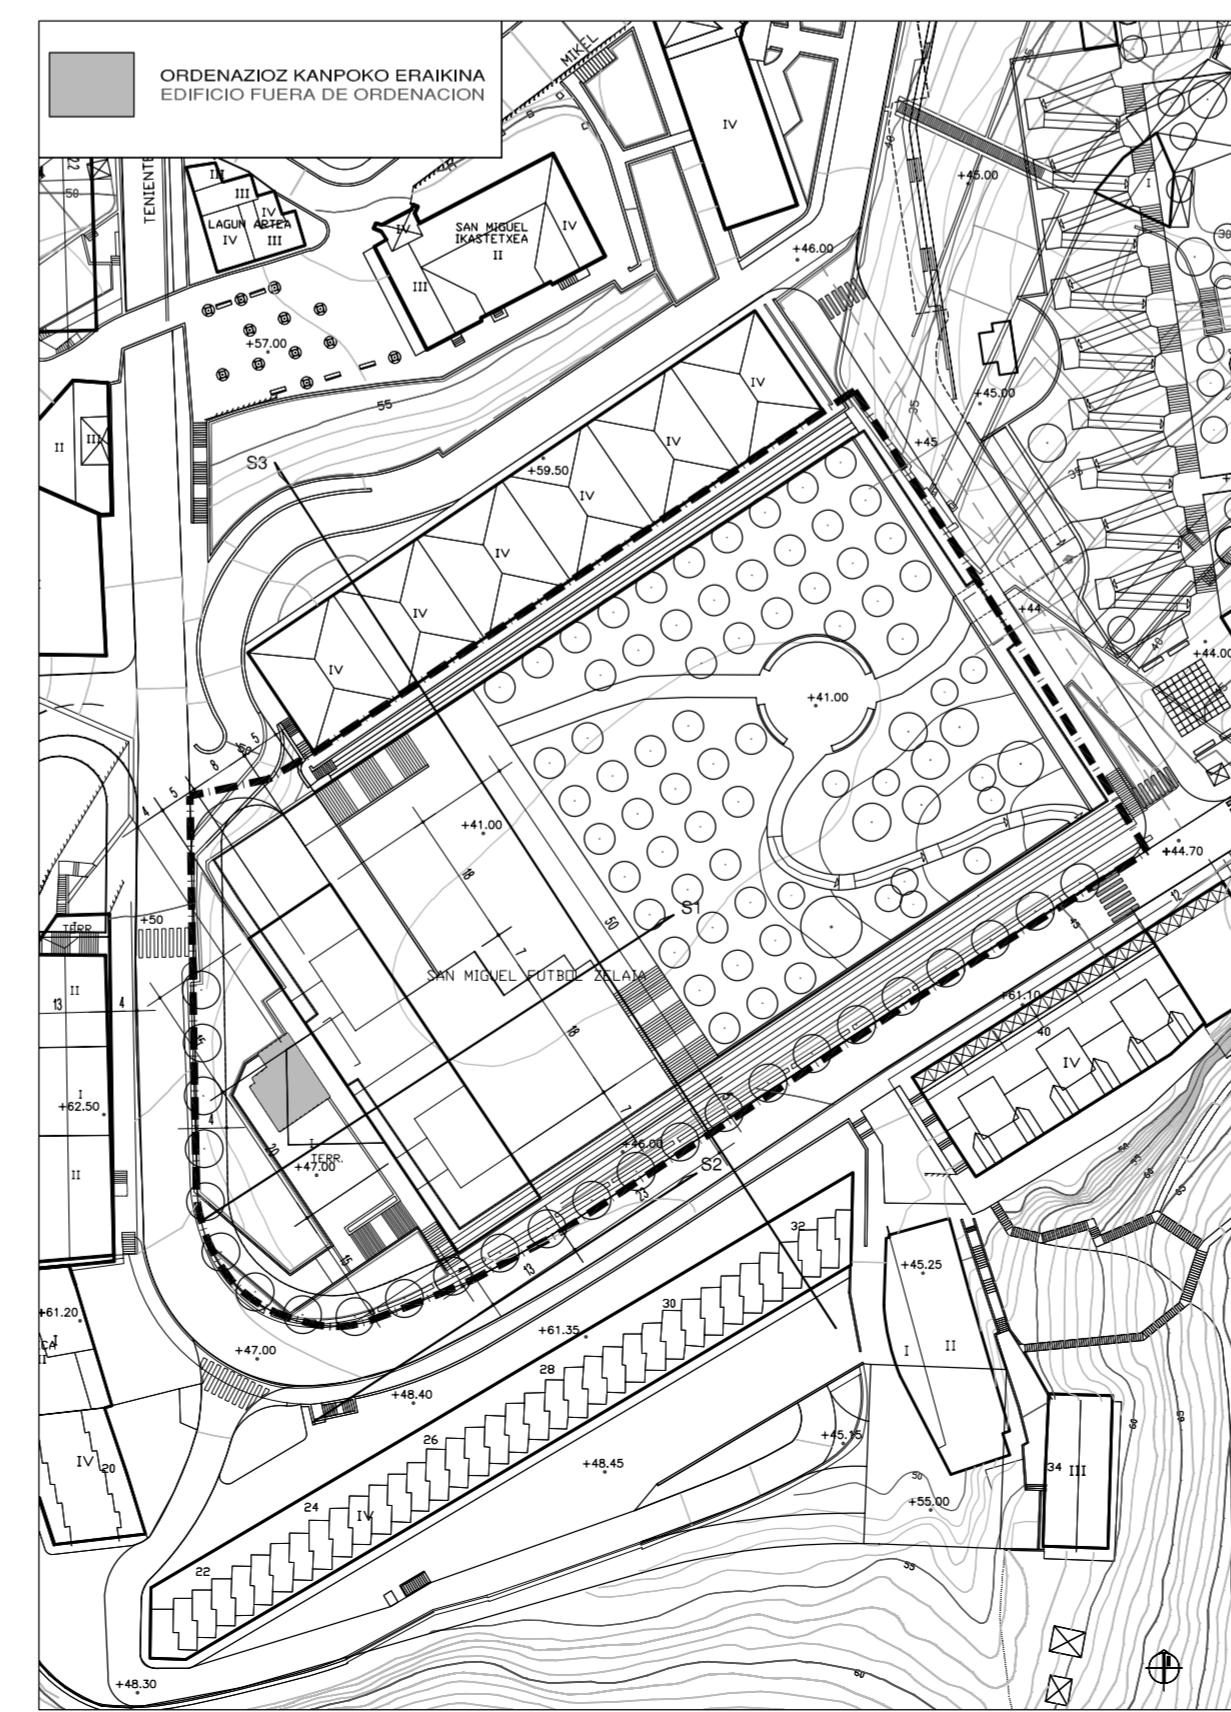

ANTOLAKUNTZA / EGUNGO EGOERAREN GAINJANTZIA.
SUPERPOSICION ORDENACION / ESTADO ACTUAL.

ESKALA 1:1.000

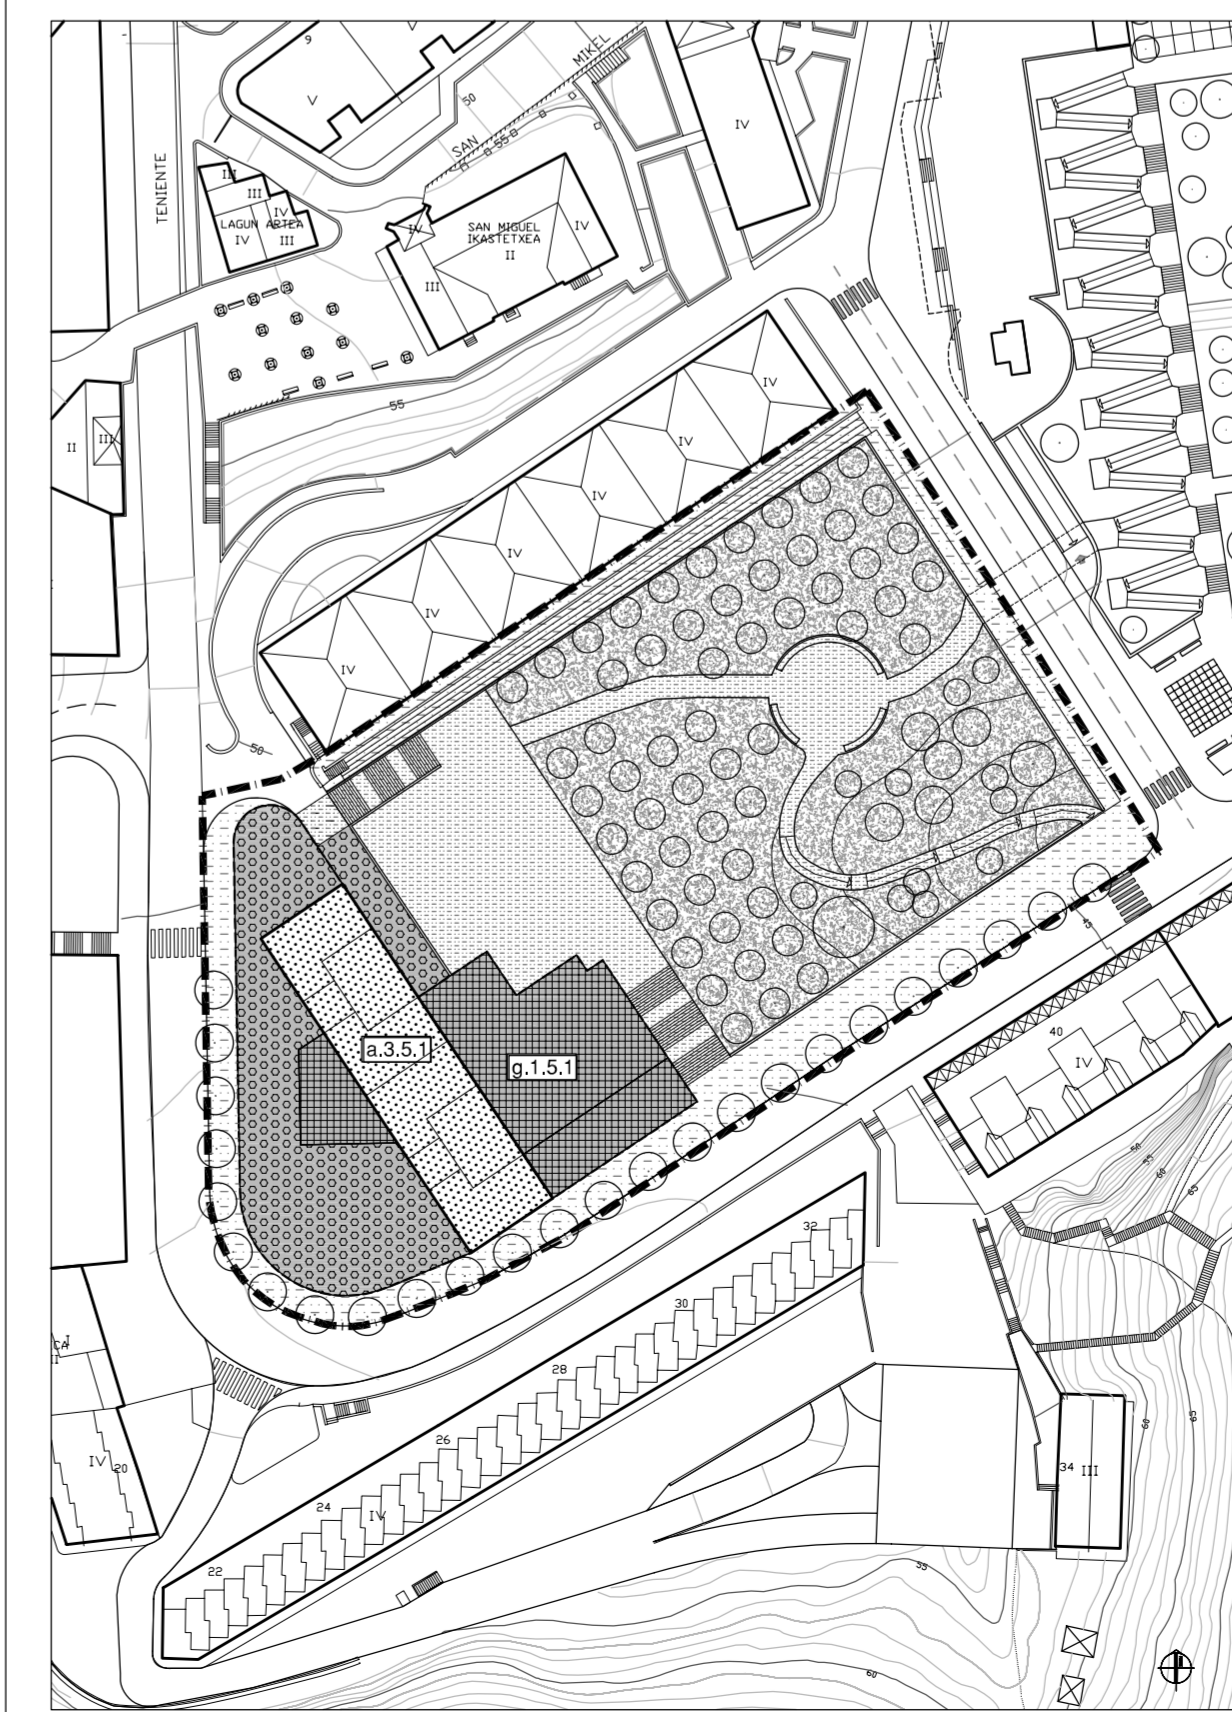

KALIFIKAZIO XEHATUA.
CALIFICACION PORMENORIZADA.

ESKALA 1:1.000

KALIFIKAZIO ZEHATZTUARENTZAKO LEIENDA
LEYENDA PARA LA CALIFICACION PORMENORIZADA

- EGITZARAKO LURSAILAK, ALTUERAN GUNE PRIVATUA ERAIKIGARRIA. PARCELAS RESIDENCIALES. ZONA PRIVADA EDIFICABLE EN ALTURA.
- BILGAILUENTZAKO TRAFIKOA ETA APARKALEKUIAK. TRAFICO RODADO Y APARCAMIENTO.
- OINEZKO ESPALDIAK. ACERAS PEATONALES.
- HIRI LIBRE - GUNEAK. BERDE GUNEAK. ESPACIOS LIBRES URBANOS. ZONAS VERDES.
- HIRI LIBRE - GUNEAK. ZOLADURA DUTEN OINEZKO EREMIUAK. ESPACIOS LIBRES URBANOS. ESPACIOS PEATONALES PAVIMENTADOS.
- KOMUNITATE MAILAKO HORNIKETARAKO LURSAILAK. IRANASKUNTZAKO / KULTURALA. BEHE SOLARIAN GUNE ERAIKIGARRIA. PARCELAS DE EQUIPAMIENTO COMUNITARIO. SOCIENTE / CULTURAL. ZONA EDIFICABLE EN PLANTA BAJA.
- KOMUNITATE MAILAKO HORNIKETARAKO LURSAILAK. IRANASKUNTZAKO / KULTURALA. BEHE SOLARIAN GUNE PRIVATUA ERAIKIGARRIA. PARCELAS DE EQUIPAMIENTO COMUNITARIO. SOCIENTE / CULTURAL. SERVIDUMBRE DE USO PUBLICO EN CUBIERTA.

GUNEAREN MUGA LERROA

LIMITE DE AREA

UNITATEAREN MUGA LERROA

LIMITE DE UNIDAD

LEHEN MAILAKO LERRODURA

ALINEACION PRINCIPAL

BIGARREN MAILAKO LERRODURA

ALINEACION SECUNDARIA

ITSASOKO ETA LURREZKO ZEDARRIPEN PUBLIKOA

DESLINE MARITIMO TERRESTRE

BABES ZORGUNA

SERVIDUMBRE DE PROTECCION

+