


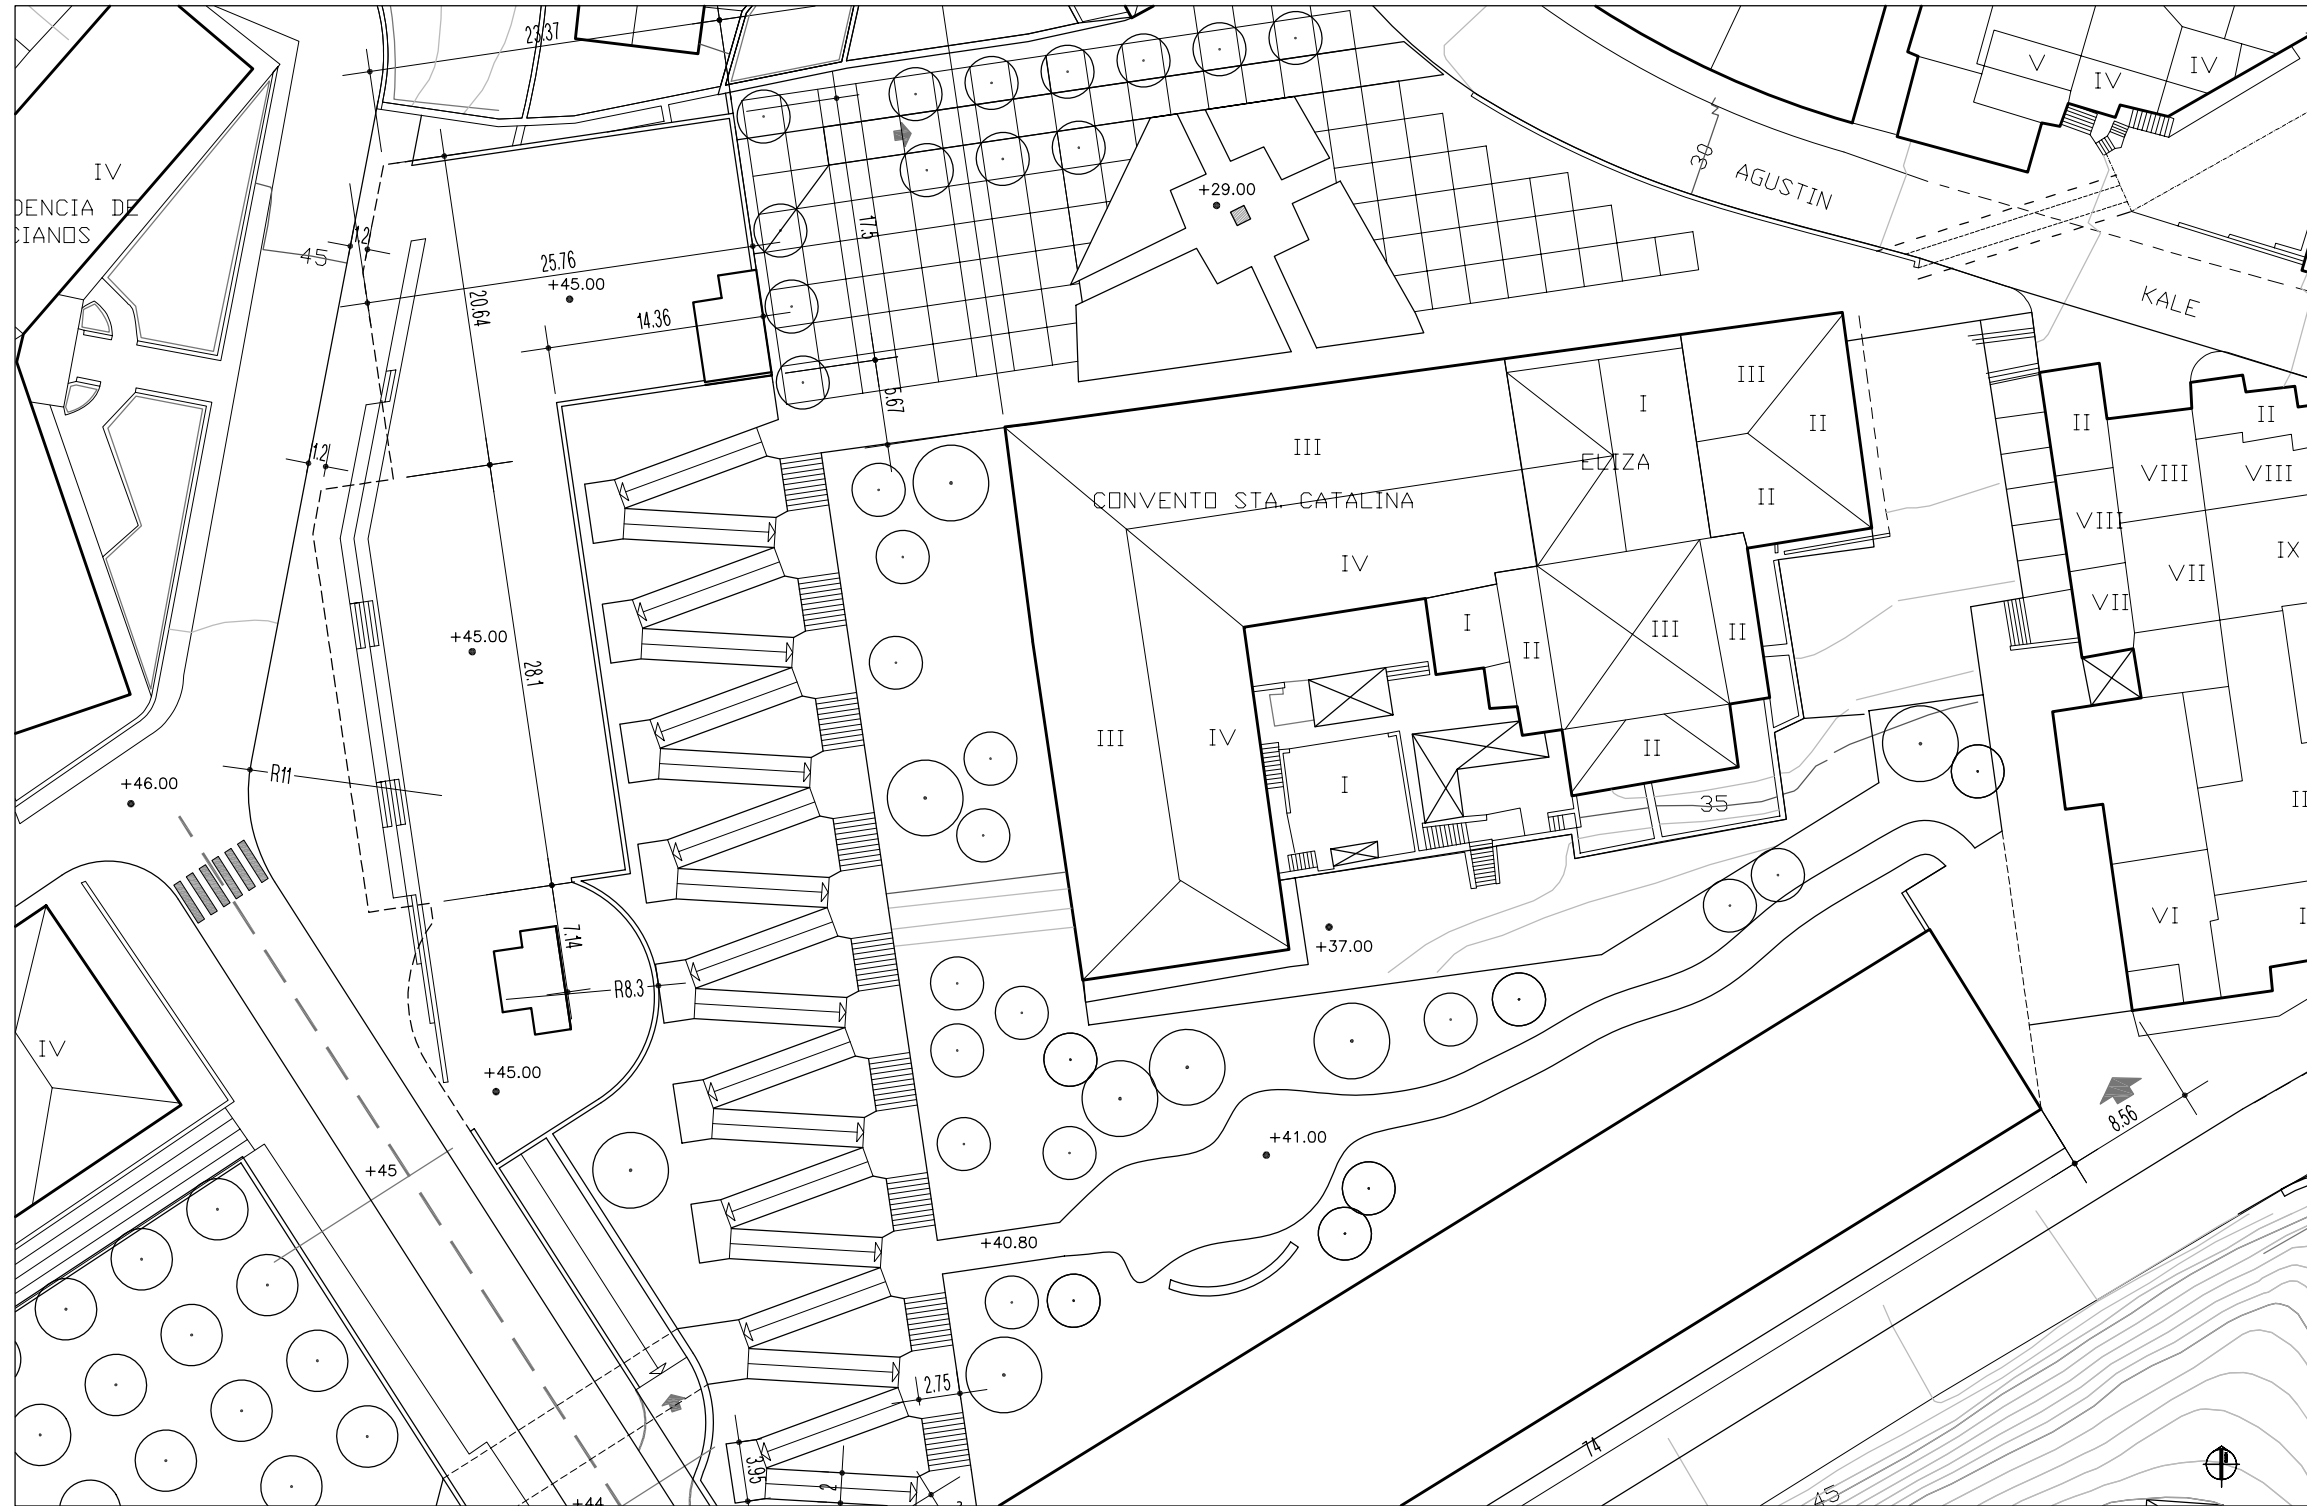
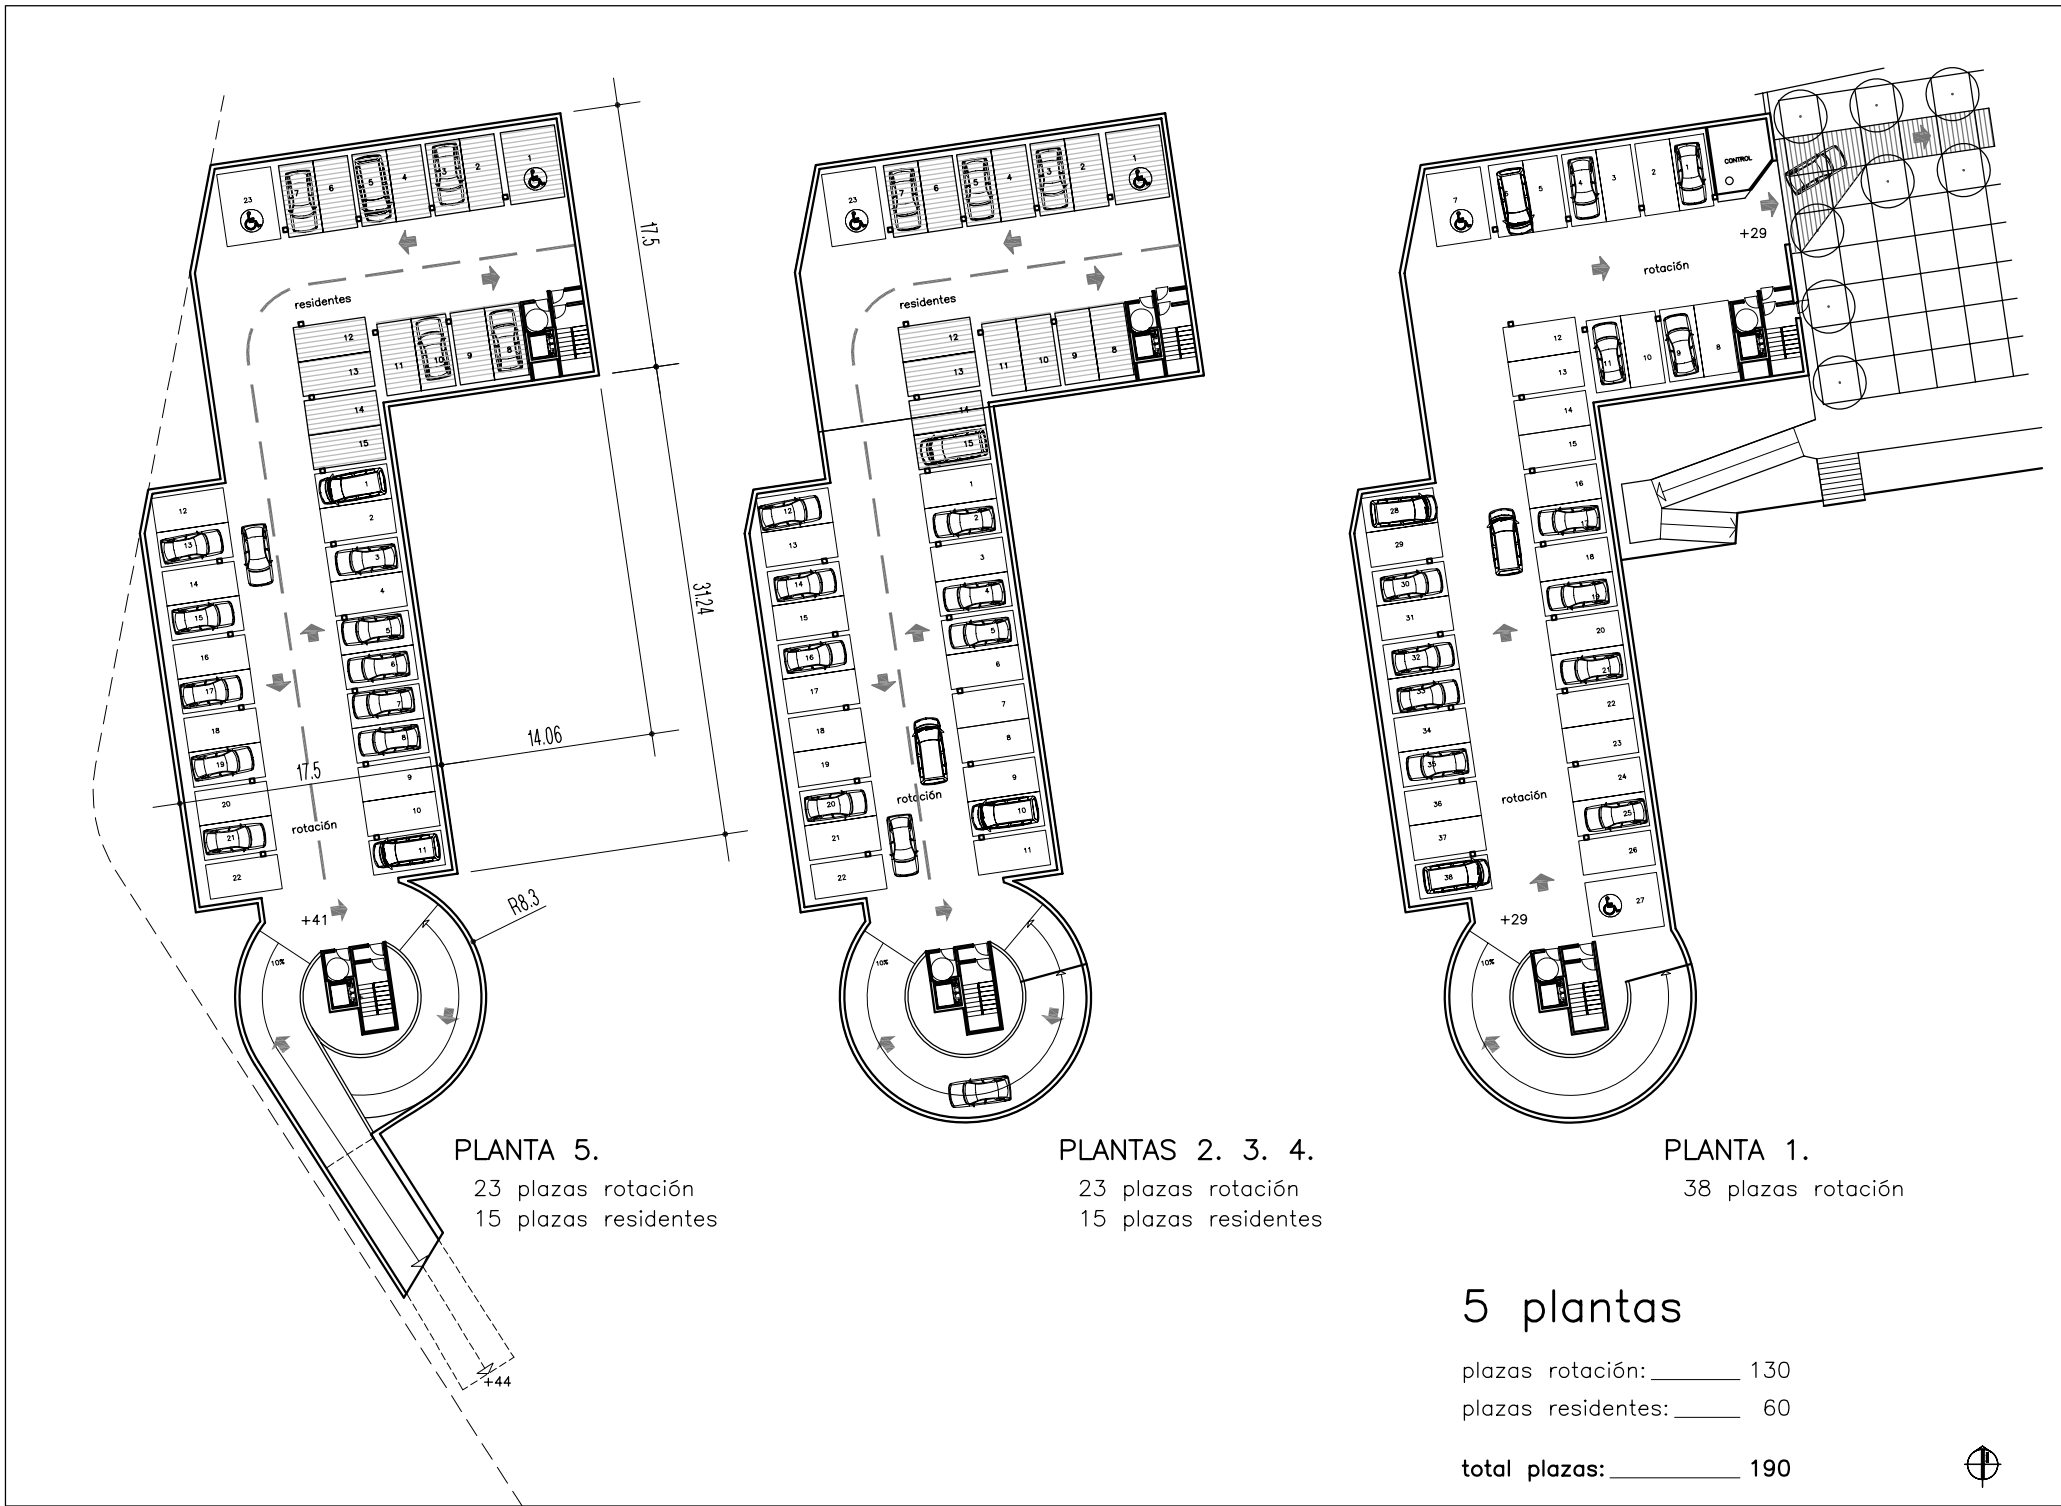
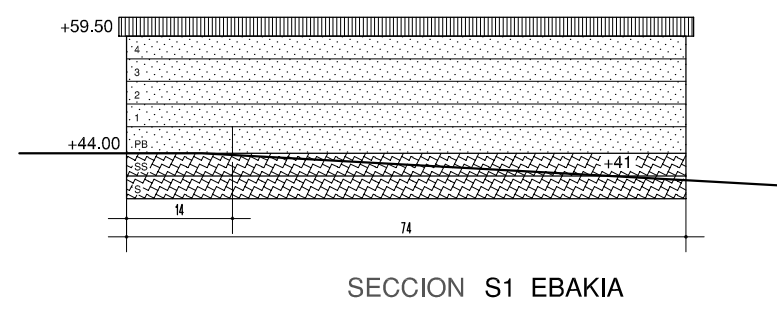


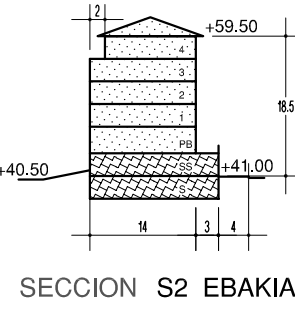

PLANTA SUPERIOR. ESKALA 1:500

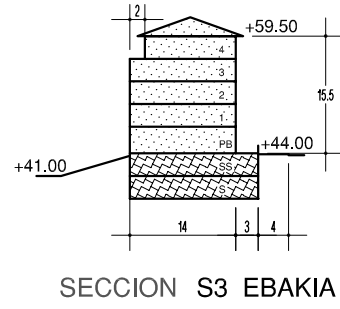

PLANTAS DE GARAJE. ESKALA 1:500

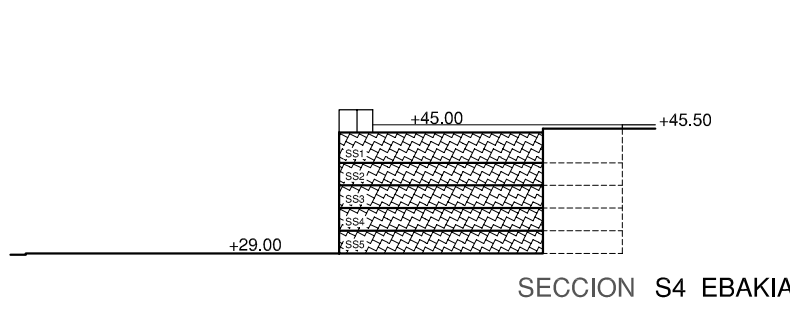

MUTRIKUKo arau subsidiarioen
BERRIKUSPEN
REVISION
de las normas subsidiarias
de MUTRIKU

A.R.6
CONVENTO




EGUNGO EGOERA. ESTADO ACTUAL. ESKALA 1:1.000



KALIFIKAZIO GLOBALA. CALIFICACION GLOBAL. ESKALA 1:1.000



ANTOLAKUNTZA / EGUNGO EGOERAREN GAINJANTZIA. SUPERPOSICION ORDENACION / ESTADO ACTUAL. ESKALA 1:1.000

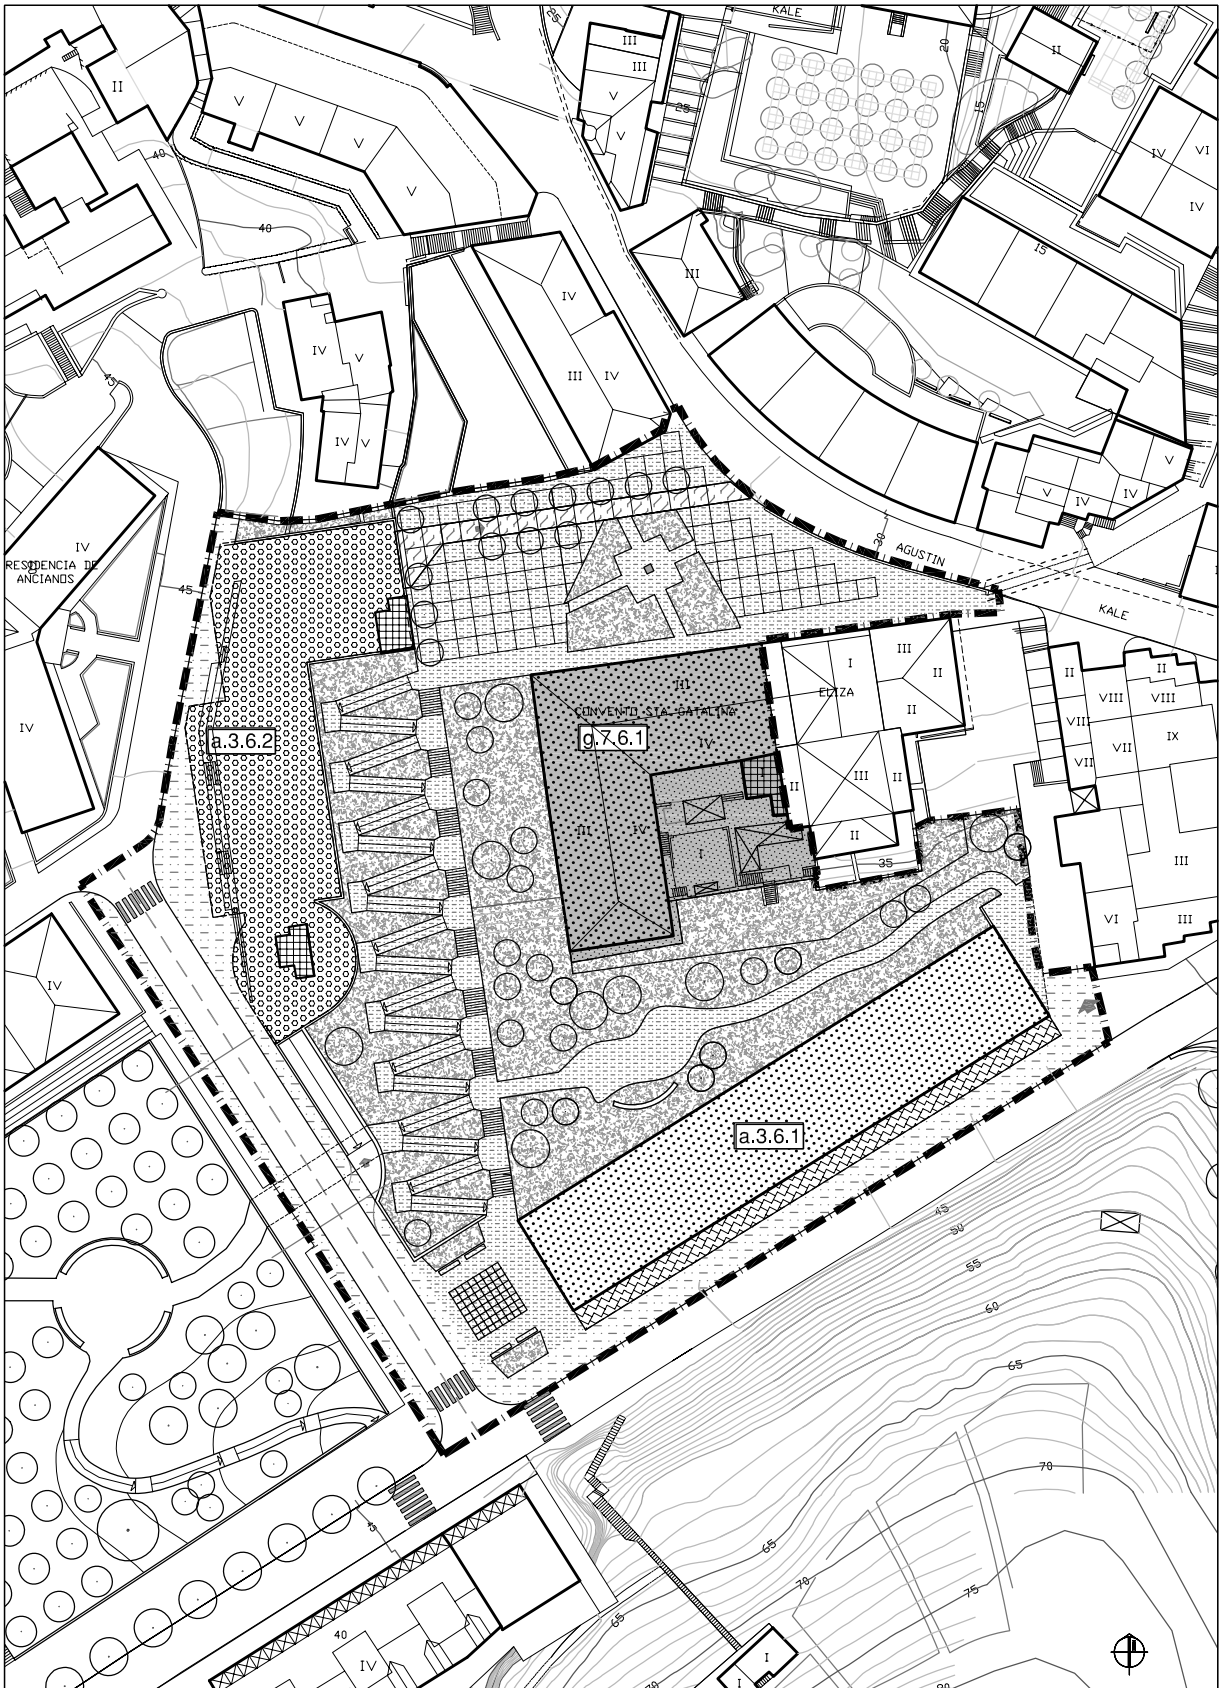

KALIFIKAZIO XEHATUA. CALIFICACION PORMENORIZADA. ESKALA 1:1.000

KALIFIKAZIO ZEHAZTUARENTZAKO LEIENDA
LEYENDA PARA LA CALIFICACIÓN PORMENORIZADA

- EGOITZARAKO LURSAILAK. ALTUERAN GUNE PRIBATUA ERAIKIGARRIA. PARCELAS RESIDENCIALES. ZONA PRIVADA EDIFICABLE EN ALTURA
- EGOITZARAKO LURSAILAK. ERDISORUAN EDO LURRAZPIAN GUNE PRIBATUA ERAIKIGARRIA. PARCELAS RESIDENCIALES. ZONA PRIVADA EDIFICABLE EN SEMISOTANO O SUBSUELO
- EGOITZARAKO LURSAILAK. BEHE SOLAIRUAN GUNE PRIBATUA ERAIKIGARRIA. PARCELAS RESIDENCIALES. ZONA PRIVADA EDIFICABLE EN PLANTA BAJA
- EGOITZARAKO LURSAILAK. ESTALKIAN ERABILERA PUBLIKOKO ZORTASUNA. PARCELAS RESIDENCIALES. SERVIDUMBRE DE USO PUBLICO EN CUBIERTA
- IBILGAILUENTZAKO TRAFIKOA ETA APARKALEKUAK. TRAFICO RODADO Y APARCAMIENTO
- BIENTZAKO TRAFIKOA (ONEZKOA / IBILGAILUAK). TRAFICO DE COEXISTENCIA (RODADO / PEATONAL)
- ONEZKO ESPALOIAK. ACERAS PEATONALES
- HIRI LIBRE - GUNEAK. BERDE GUNEAK. ESPACIOS LIBRES URBANOS. ZONAS VERDES
- HIRI LIBRE - GUNEAK. ZOLA-ADURIA DUTEN ONEZKO EREMUAK. ESPACIOS LIBRES URBANOS. ESPACIOS PEATONALES PAVIMENTADOS
- KOMUNITATE MAILAKO HORNIKETARAKO LURSAILAK. MUGAGABEA. BEHE SOLAIRUAN GUNE ERAIKIGARRIA. PARCELAS DE EQUIPAMIENTO COMUNITARIO. NO DETERMINADO. ZONA EDIFICABLE EN PLANTA BAJA
- KOMUNITATE MAILAKO HORNIKETARAKO LURSAILAK. MUGAGABEA. GUNE EZ ERAIKIGARRIA. PARCELAS DE EQUIPAMIENTO COMUNITARIO. NO DETERMINADO. ZONA NO EDIFICABLE
- KOMUNITATE MAILAKO HORNIKETARAKO LURSAILAK. MUGAGABEA. BEHE SOLAIRUAN GUNE ERAIKIGARRIA. PARCELAS DE EQUIPAMIENTO COMUNITARIO. NO DETERMINADO. ZONA EDIFICABLE EN PLANTA BAJA

GUNEAREN MUGA LERROA
LIMITE DE AREA

UNITATEAREN MUGA LERROA
LIMITE DE UNIDAD

LEHEN MAILAKO LERRODURA
ALINEACION PRINCIPAL

BIGARREN MAILAKO LERRODURA
ALINEACION SECUNDARIA

ITSASOKO ETA LURREZKO ZEDARRIPEN PUBLIKOA
DESLINDE MARITIMO TERRESTRE

BABES ZORGUNEAK
SERVIDUMBRE DE PROTECCION