



PLANTA
ESCALA 1/500
Cotas en m.

ALINEACIONES

ALINEACIONES PRINCIPALES

USOS CARACTERISTICOS

CEMENTERIO Y USOS COMPLEMENTARIOS

SUPERFICIES

TOTAL SUPERFICIE 5.036 m²

CEMENTERIO

APROVECHAMIENTO: 1 m²/m² DE SUPERFICIE AFECTA AL SISTEMA.

OCUPACION MAXIMA: 50% DE SUPERFICIE AFECTA AL SISTEMA.

ALTURA MAXIMA: 7m.

DOMINIO: PUBLICO.

USOS TOLERADOS: EN TANTO NO SE REALICE LA AMPLIACION PREVISTA, LA PARCELA CORRESPONDIENTE PODRA DESTINARSE A PARQUE Y JARDIN, SEGUN LA REGULACION QUE DE DICHO USO SE CONTIENE EN EL ARTICULO 98.3.D DE LAS NN.SS.

MUTRIKUKo arau subsidiarioen
BERRIKUSPENA
REVISION
de las normas subsidiarias
de MUTRIKU




U.A.D. 4
KANPOSANTUA
CEMENTERIO



EGUNGO EGOERA.
ESTADO ACTUAL.

ZUZEN GAUZATZEKO UNITATEA
UNIDAD DE ACTUACION DIRECTA
SUPERFICIE: 5.036 m² ko AZALERA

ESKALA 1:1.000

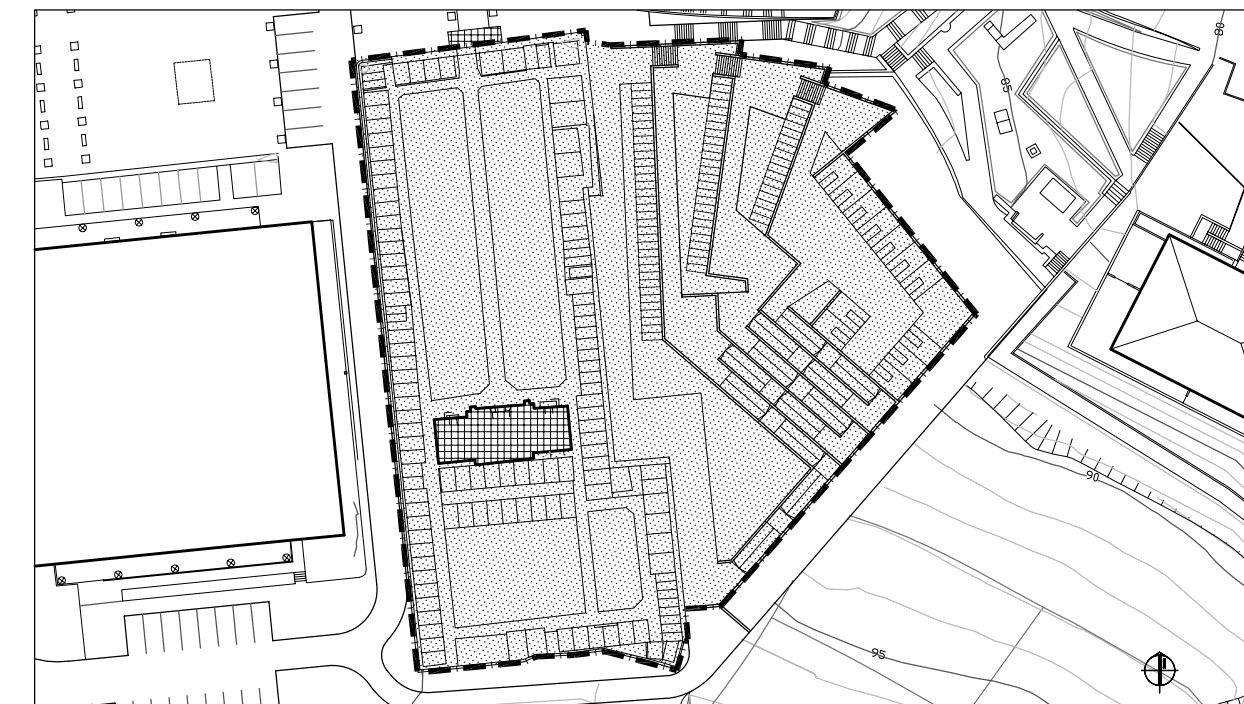

ANTOLAKUNTZA XEHATUA.
ORDENACION PORMENORIZADA.

ESKALA 1:1.000

KOMUNITATE MAILAKO HORNIKETARAKO LURSAILAK.
OSASUNEZKO SOROSPENEZKOA.
BEHE SOLAIRUAN GUNE ERAIKIGARRIA
PARCELAS DE EQUIPAMIENTO COMUNITARIO.
SANITARIO ASISTENCIAL.
ZONA EDIFICABLE EN PLANTA BAJA
 KOMUNITATE MAILAKO HORNIKETARAKO LURSAILAK.
OSASUNEZKO SOROSPENEZKOA.
GUNE PIRIBATUA EZ ERAIKIGARRIA
PARCELAS DE EQUIPAMIENTO COMUNITARIO.
SANITARIO ASISTENCIAL.
ZONA NO EDIFICABLE

UNITATEAREN MUGA LERROA
LIMITE DE LA UNIDAD

LEHEN MAILAKO LERRODURA
ALINEACION PRINCIPAL

BIGARREN MAILAKO LERRODURA
ALINEACION SECUNDARIA