

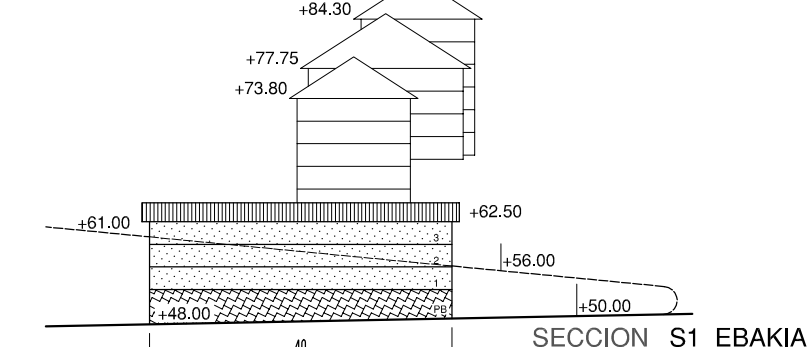
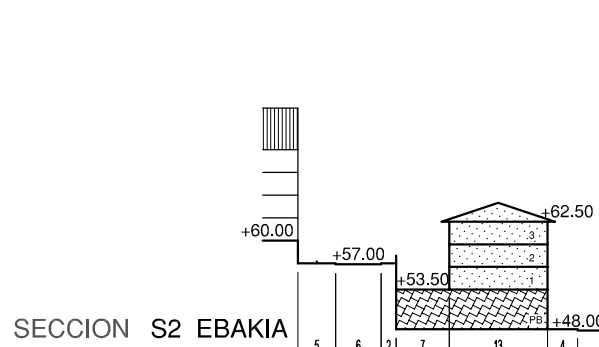
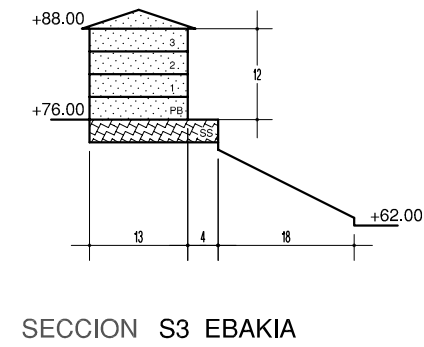


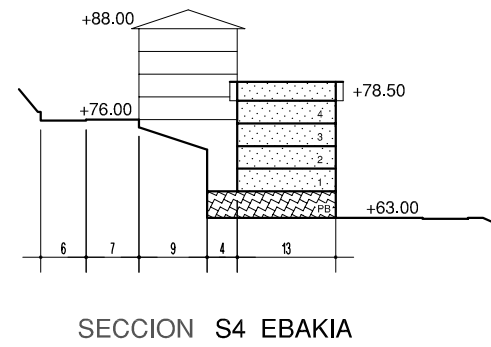

Mutrikuko Udala



MUTRIKUKo arau subsidiarioen
BERRIKUSPENA
REVISION
de las normas subsidiarias
de MUTRIKU

A.R.1
CALOGERO

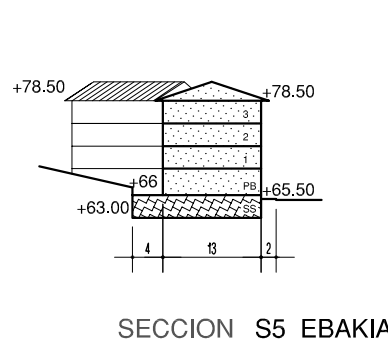

EGUNGO EGOERA.
ESTADO ACTUAL.

ESKALA 1:1.000

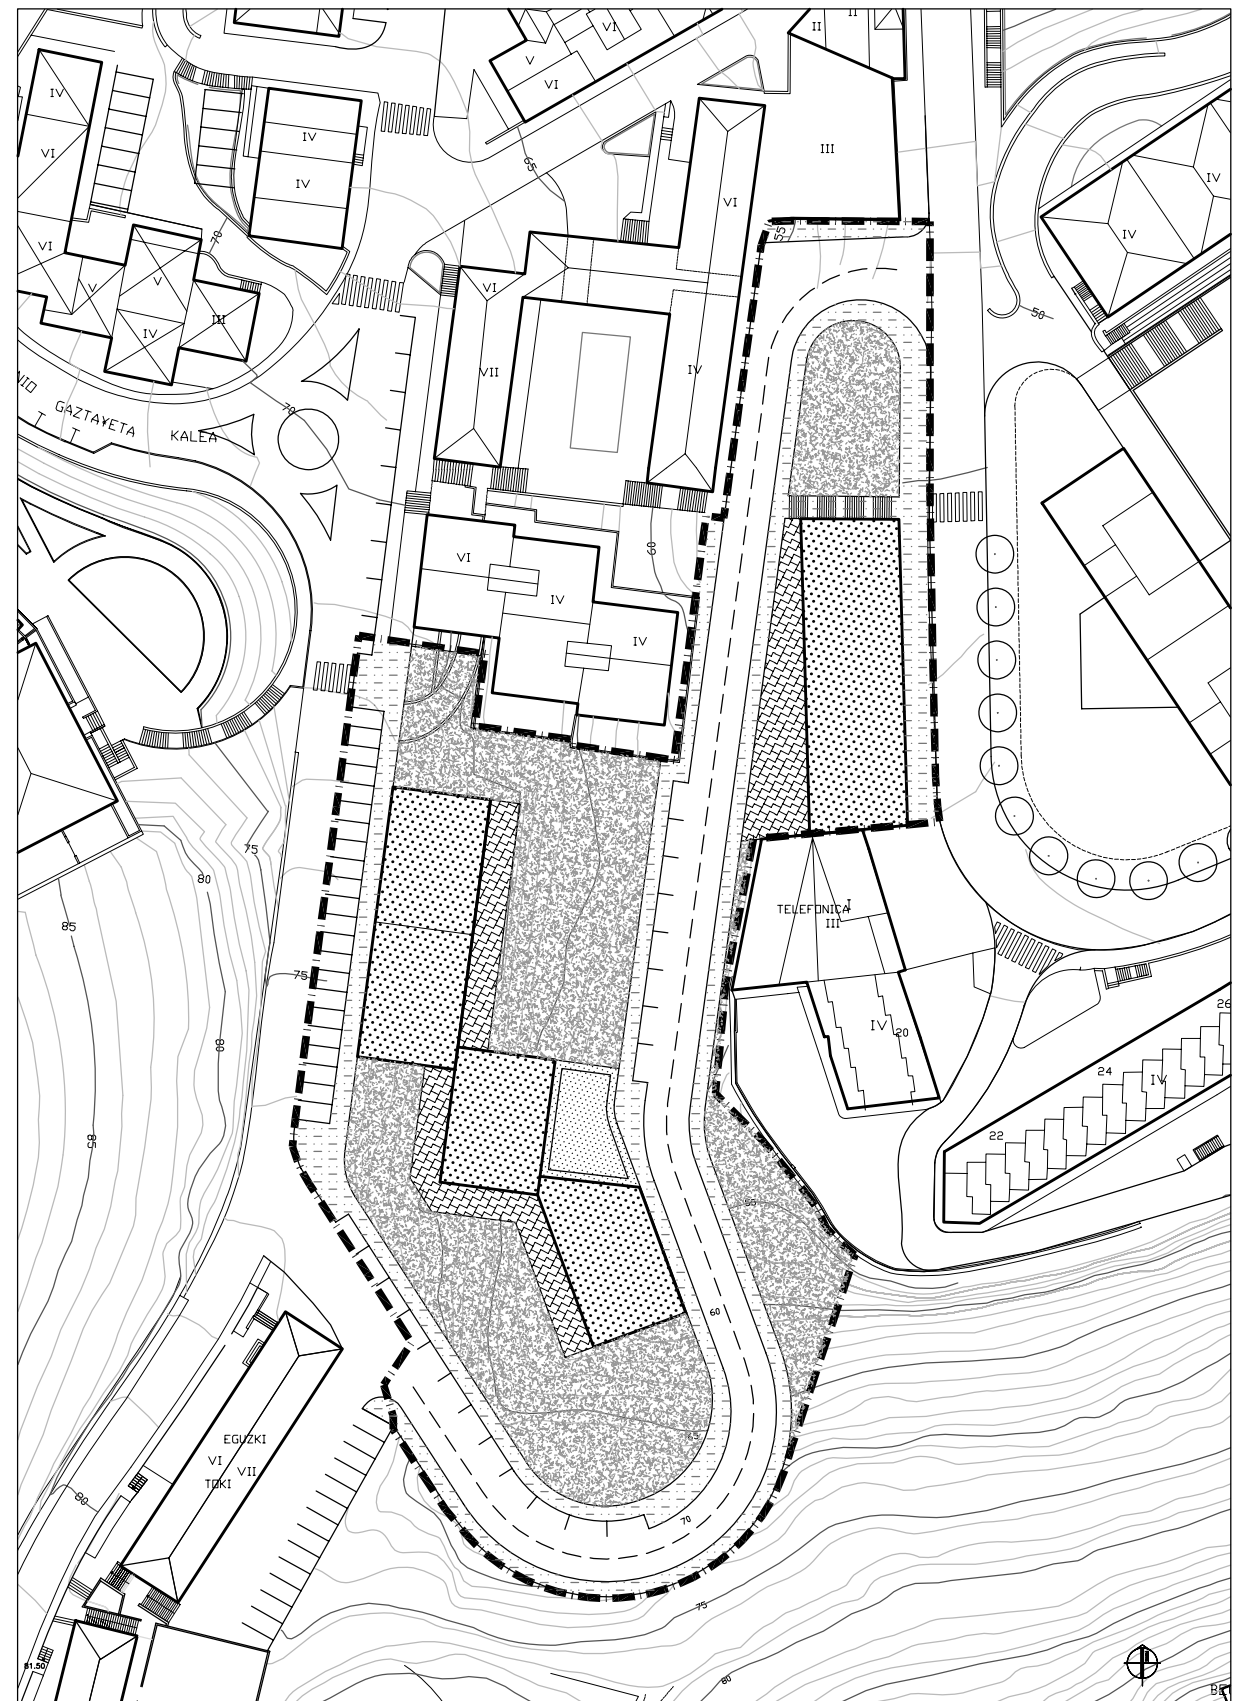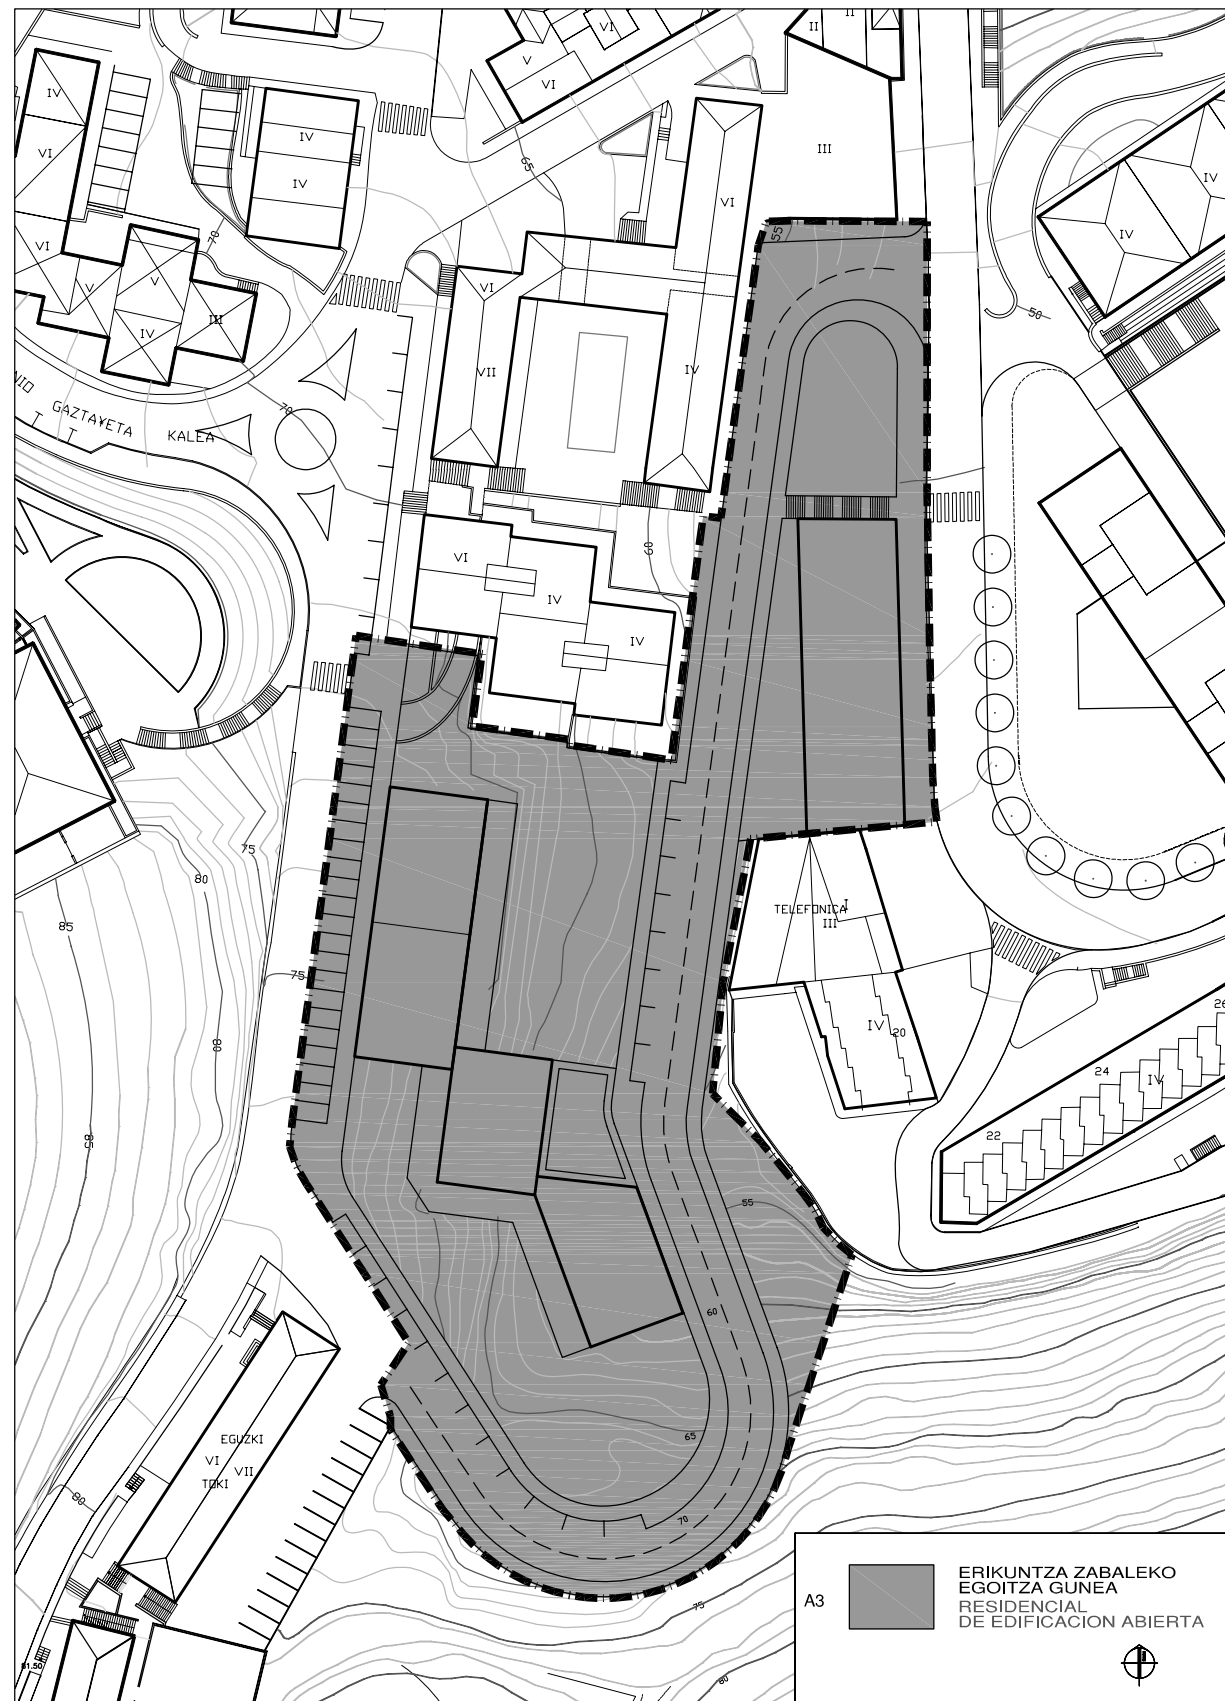

KALIFIKAZIO XEHATUA.
CALIFICACION PORMENORIZADA.

ESKALA 1:1.000

KALIFIKAZIO ZEHAZTUARENTZAKO LEIENDA LEYENDA PARA LA CALIFICACIÓN PORMENORIZADA

- EGOITZARAKO LURSAILAK,
ALTUEARIAN GUNE PRIBATUA ERAIKIGARRIA
PARCELAS RESIDENCIALES.
ZONA PRIVADA EDIFICABLE EN ALTURA
- EGOITZARAKO LURSAILAK,
ERDISORUAN EDO LURRAZPIAN GUNE PRIBATUA ERAIKIGARRIA
PARCELAS RESIDENCIALES.
ZONA PRIVADA EDIFICABLE EN SEMISOTANO O SUBSUELO
- EGOITZARAKO LURSAILAK,
GUNE PRIBATUA EZ ERAIKIGARRIA
PARCELAS RESIDENCIALES.
ZONA PRIVADA NO EDIFICABLE
- IBILGAILUENTZAKO TRAFIKOA ETA APARKALEKUAK
TRAFICO RODADO Y APARCAMIENTO
- OINEZKO ESPALOIAK
ACERAS PEATONALES
- HIRI LIBRE - GUNEAK, BERDE GUNEAK
ESPACIOS LIBRES URBANOS. ZONAS VERDES

- GUNEAREN MUGA LERROA
LÍMITE DE ÁREA
- UNITATEAREN MUGA LERROA
LÍMITE DE UNIDAD
- LEHEN MAILAKO LERRODURA
ALINEACION PRINCIPAL
- BIGAREN MAILAKO LERRODURA
ALINEACION SECUNDARIA

ITSASOKO ETA LURREZKO ZEDARRIPEN PUBLIKOA
DESLINDE MARTIMO TERRESTRE

BABES ZORGUNEA
+++++