


SECCION S2 EBAKIA

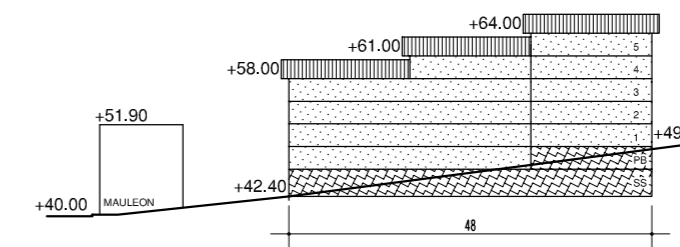

SECCION S1 EBAKIA



EGUNGO EGOERA.  
ESTADO ACTUAL.

ESKALA 1:1.000




KALIFIKAZIO GLOBALA.  
CALIFICACION GLOBAL.

ESKALA 1:1.000



ANTOLAKUNTZA / EGUNGO EGOERAREN GAINJANTZIA.  
SUPERPOSICION ORDENACION / ESTADO ACTUAL.

ESKALA 1:1.000

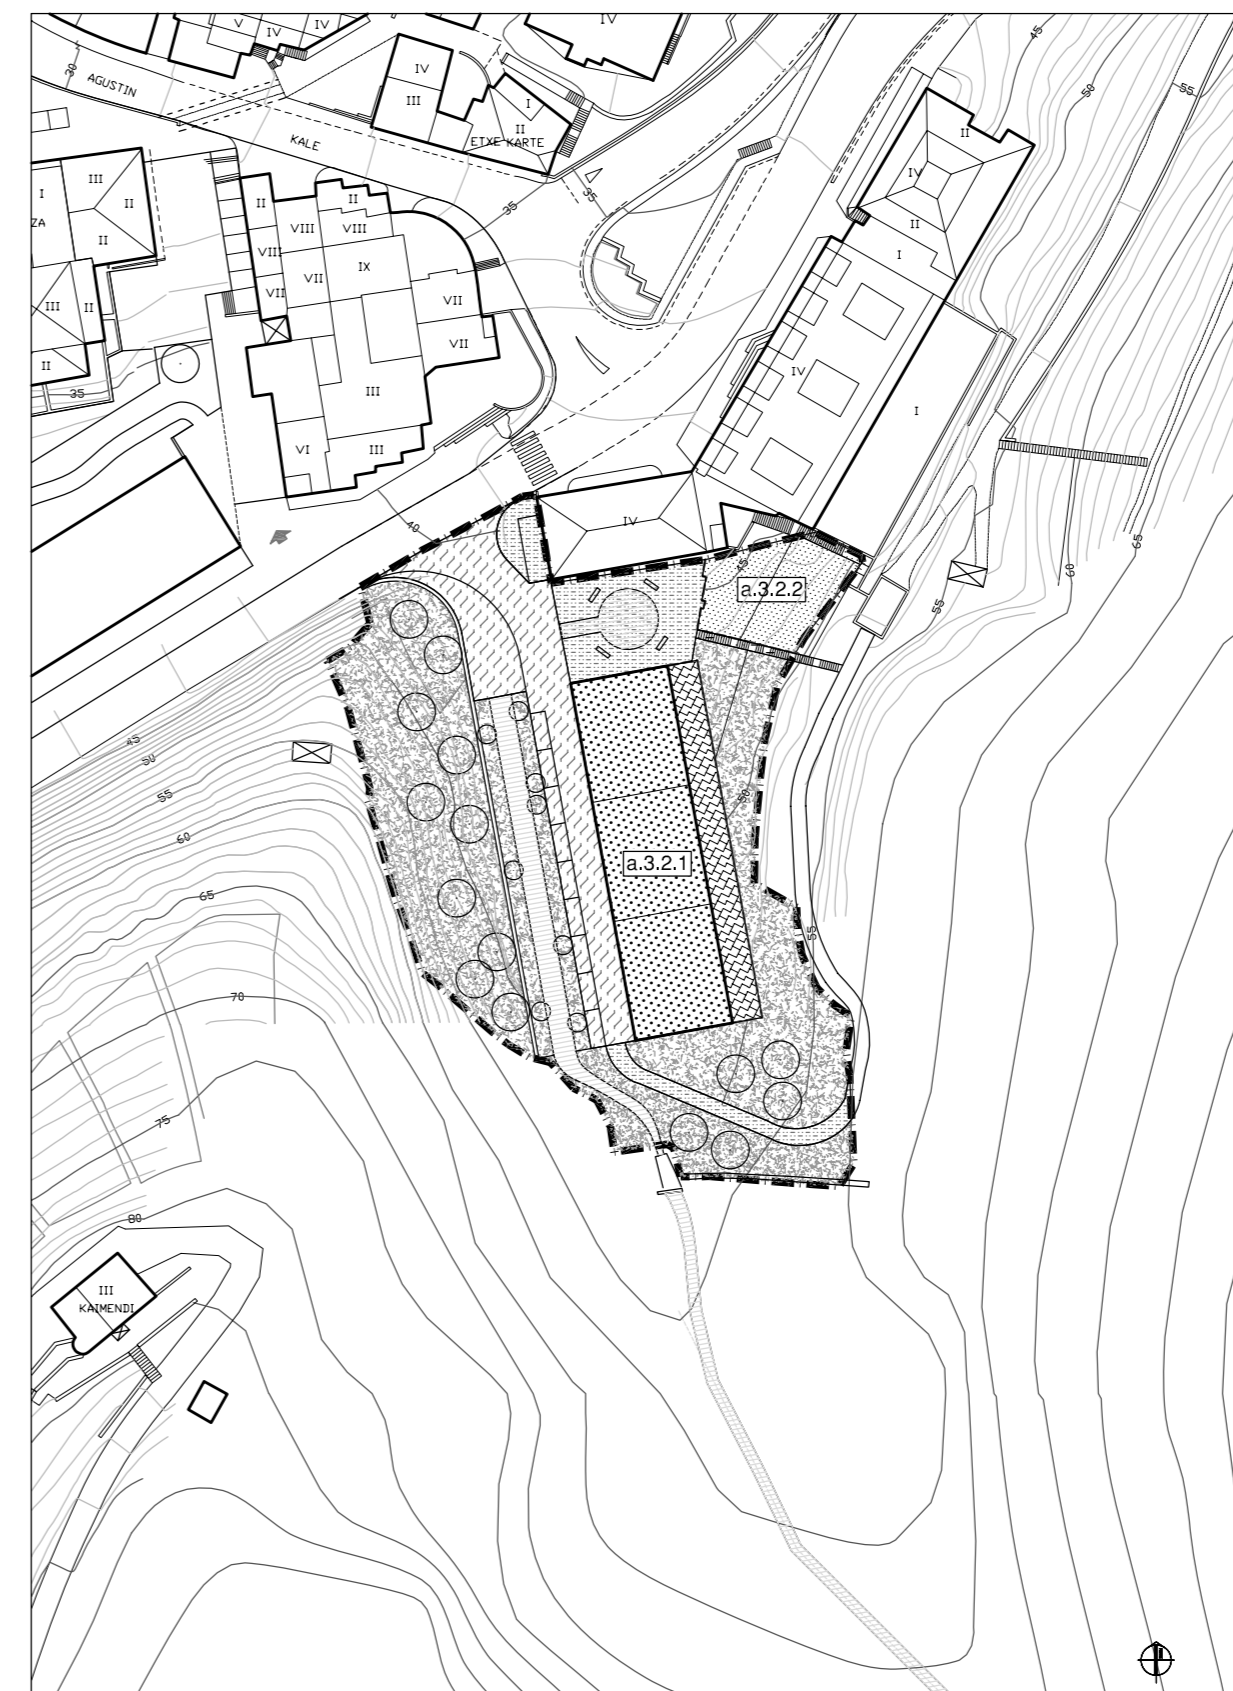

KALIFIKAZIO XEHATUA.  
CALIFICACION PORMENORIZADA.

ESKALA 1:1.000

KALIFIKAZIO ZEHAZTUARENTZAKO LEIENDA  
LEYENDA PARA LA CALIFICACION PORMENORIZADA

- EGOITZARAKO LURSAILAK, ALTUERAN GUNE PRIBATUA ERAIKIGARRIA  
PARCELAS RESIDENCIALES, ZONA PRIVADA EDIFICABLE EN ALTURA
- EGOITZARAKO LURSAILAK, ERDISORUAN EDO LURRAZPIAN GUNE PRIBATUA ERAIKIGARRIA  
PARCELAS RESIDENCIALES, ZONA PRIVADA EDIFICABLE EN SEMISOTANO O SUBSUELO
- EGOITZARAKO LURSAILAK, GUNE PRIBATUA EZ ERAIKIGARRIA  
PARCELAS RESIDENCIALES, ZONA PRIVADA NO EDIFICABLE
- IBILGAILUENTZAKO TRAFIKOA ETA APARKALEKUAK  
TRAFICO RODADO Y APARCAMIENTO
- BIENTZAKO TRAFIKOA (OINEZKOA / IBILGAILUAK)  
TRAFICO DE COEXISTENCIA (RODADO / PEATONAL)
- HIRI LIBRE - GUNEA, BERDE GUNEA  
ESPACIOS LIBRES URBANOS, ZONAS VERDES
- HIRI LIBRE - GUNEA, ZOLADURA DUTEN OINEZKO EREMUAK  
ESPACIOS LIBRES URBANOS, ESPACIOS PEATONALES PAVIMENTADOS
- IBAI - IBILGUAK  
CAUCES FLUVIALES

GUNEAREN MUGA LERROA  
LIMITE DE AREA

UNITATEAREN MUGA LERROA  
LIMITE DE UNIDAD

LEHEN MAILAKO LERRODURA  
ALINEACION PRINCIPAL

BIGAREN MAILAKO LERRODURA  
ALINEACION SECUNDARIA

ITSASOKO ETA LURREZKO ZEDARRIPEN PUBLIKOA  
DESLINDE MARITIMO TERRESTRE

BABES ZORGUNEA  
SERVIDUMBRE DE PROTECCION