



SECCION S2 EBAKIA

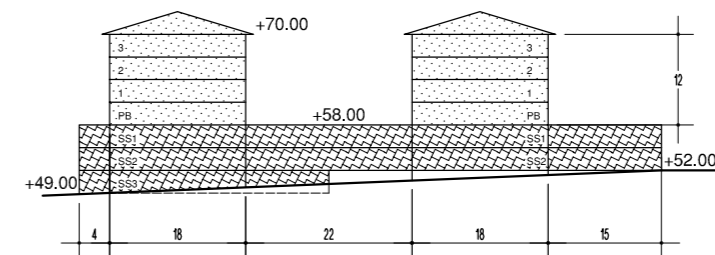


SECCION S1 EBAKIA

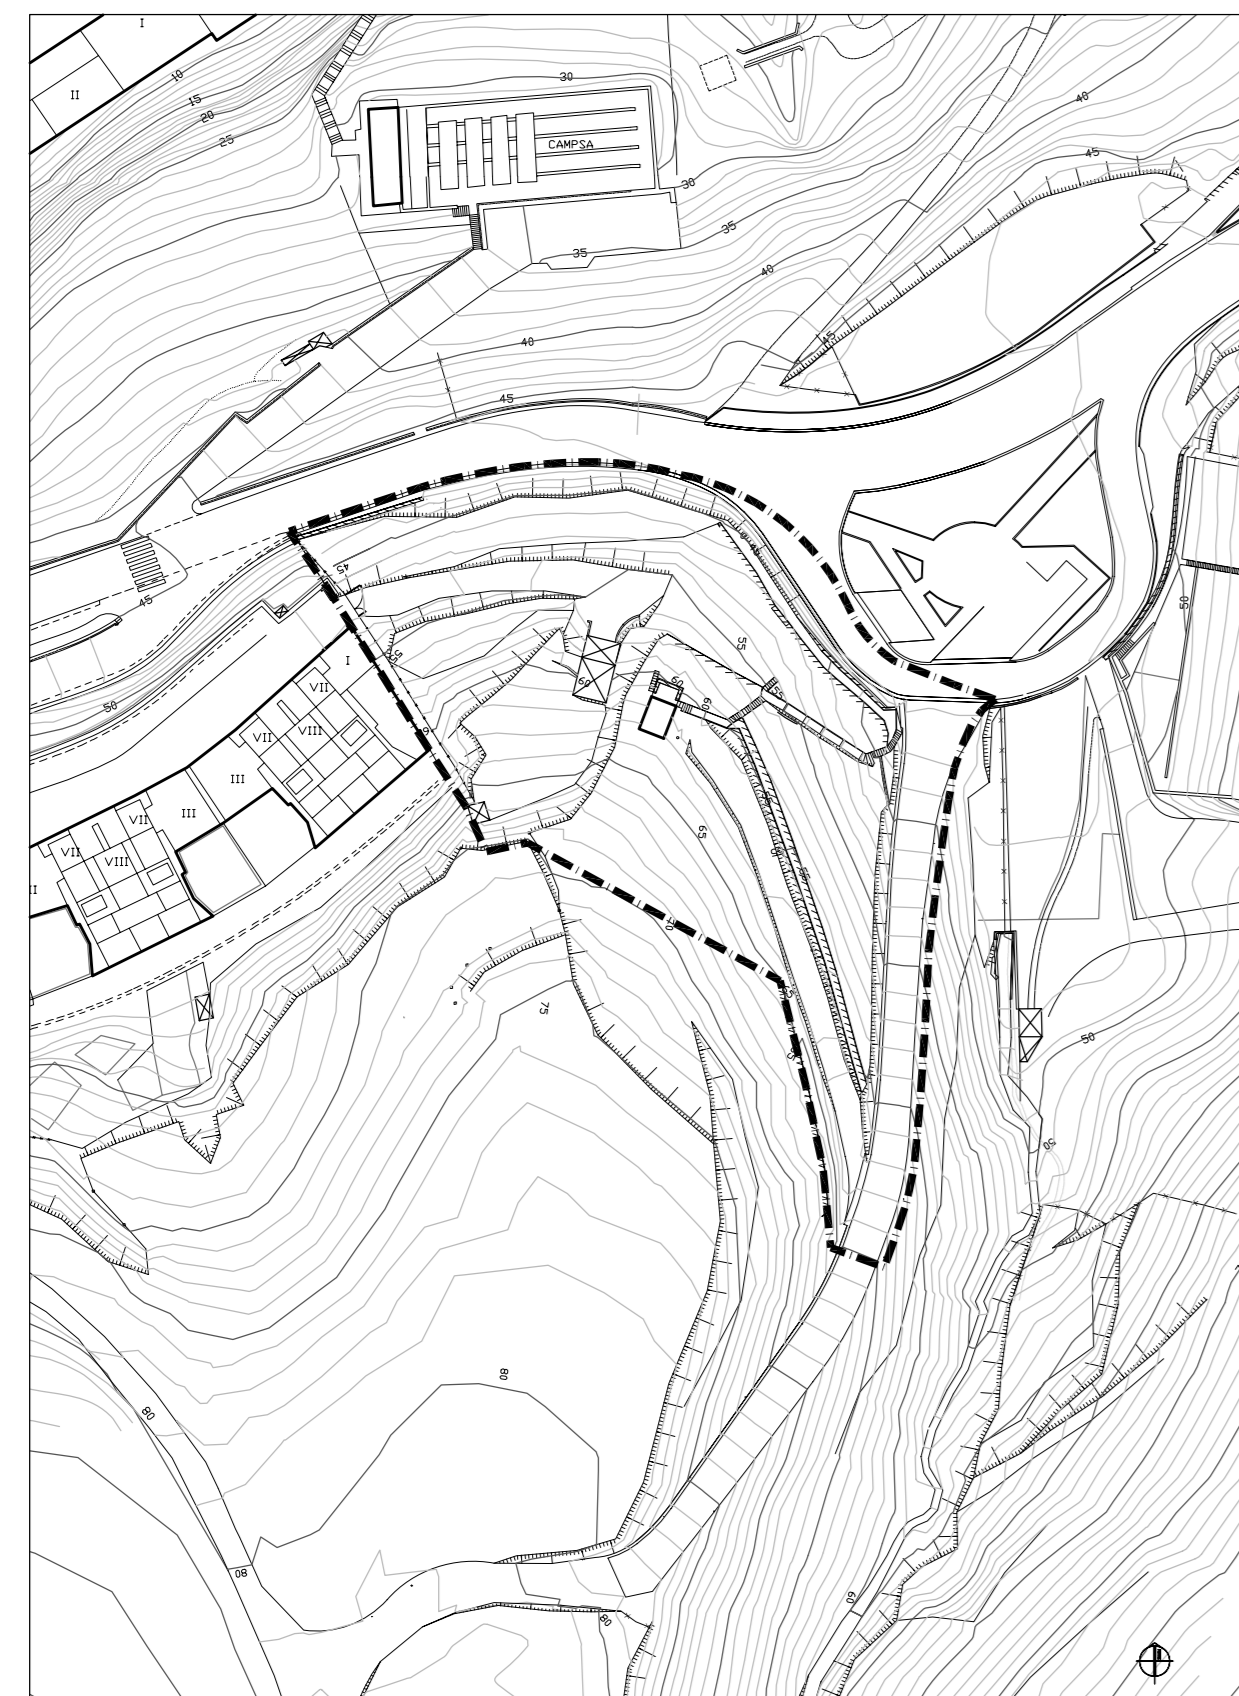


EGUNGO EGOERA.
ESTADO ACTUAL.

ESKALA 1:1.000

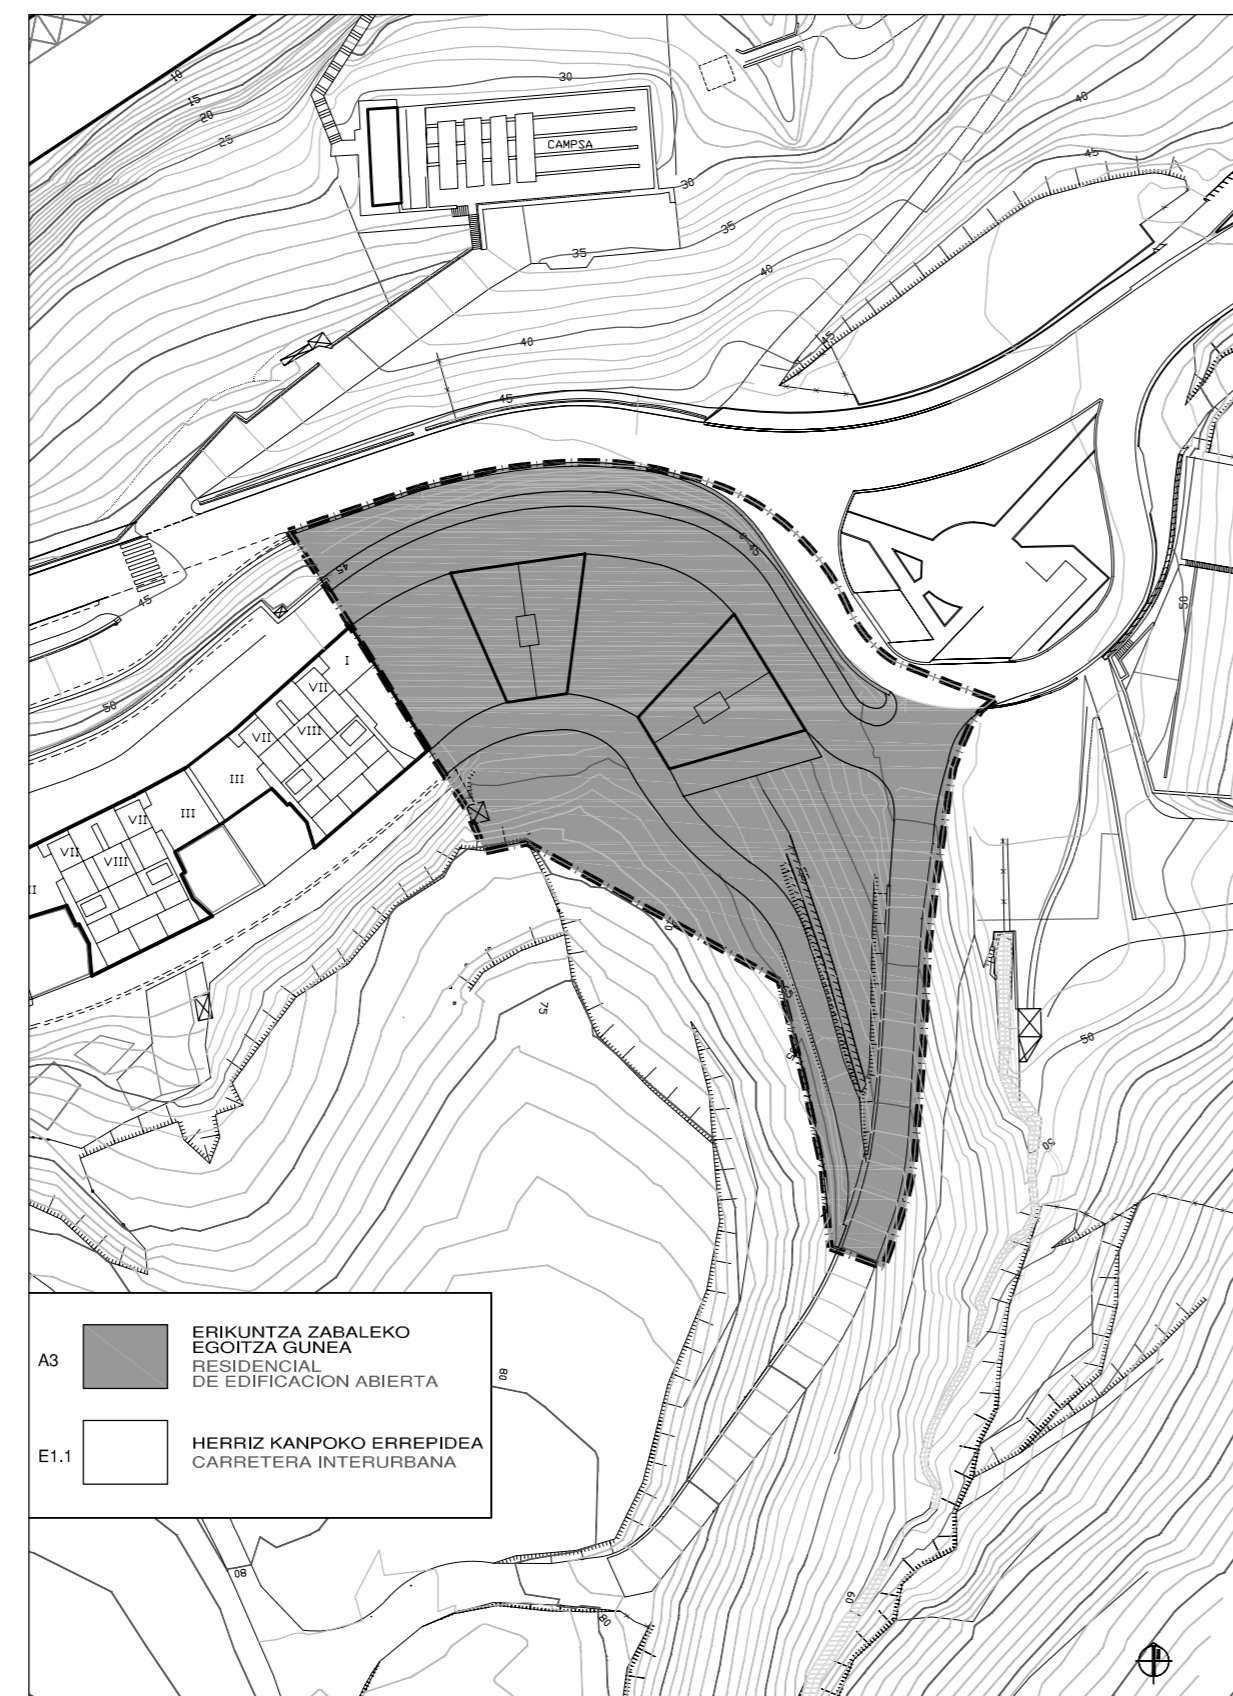

KALIFIKAZIO GLOBALA.
CALIFICACION GLOBAL.

ESKALA 1:1.000

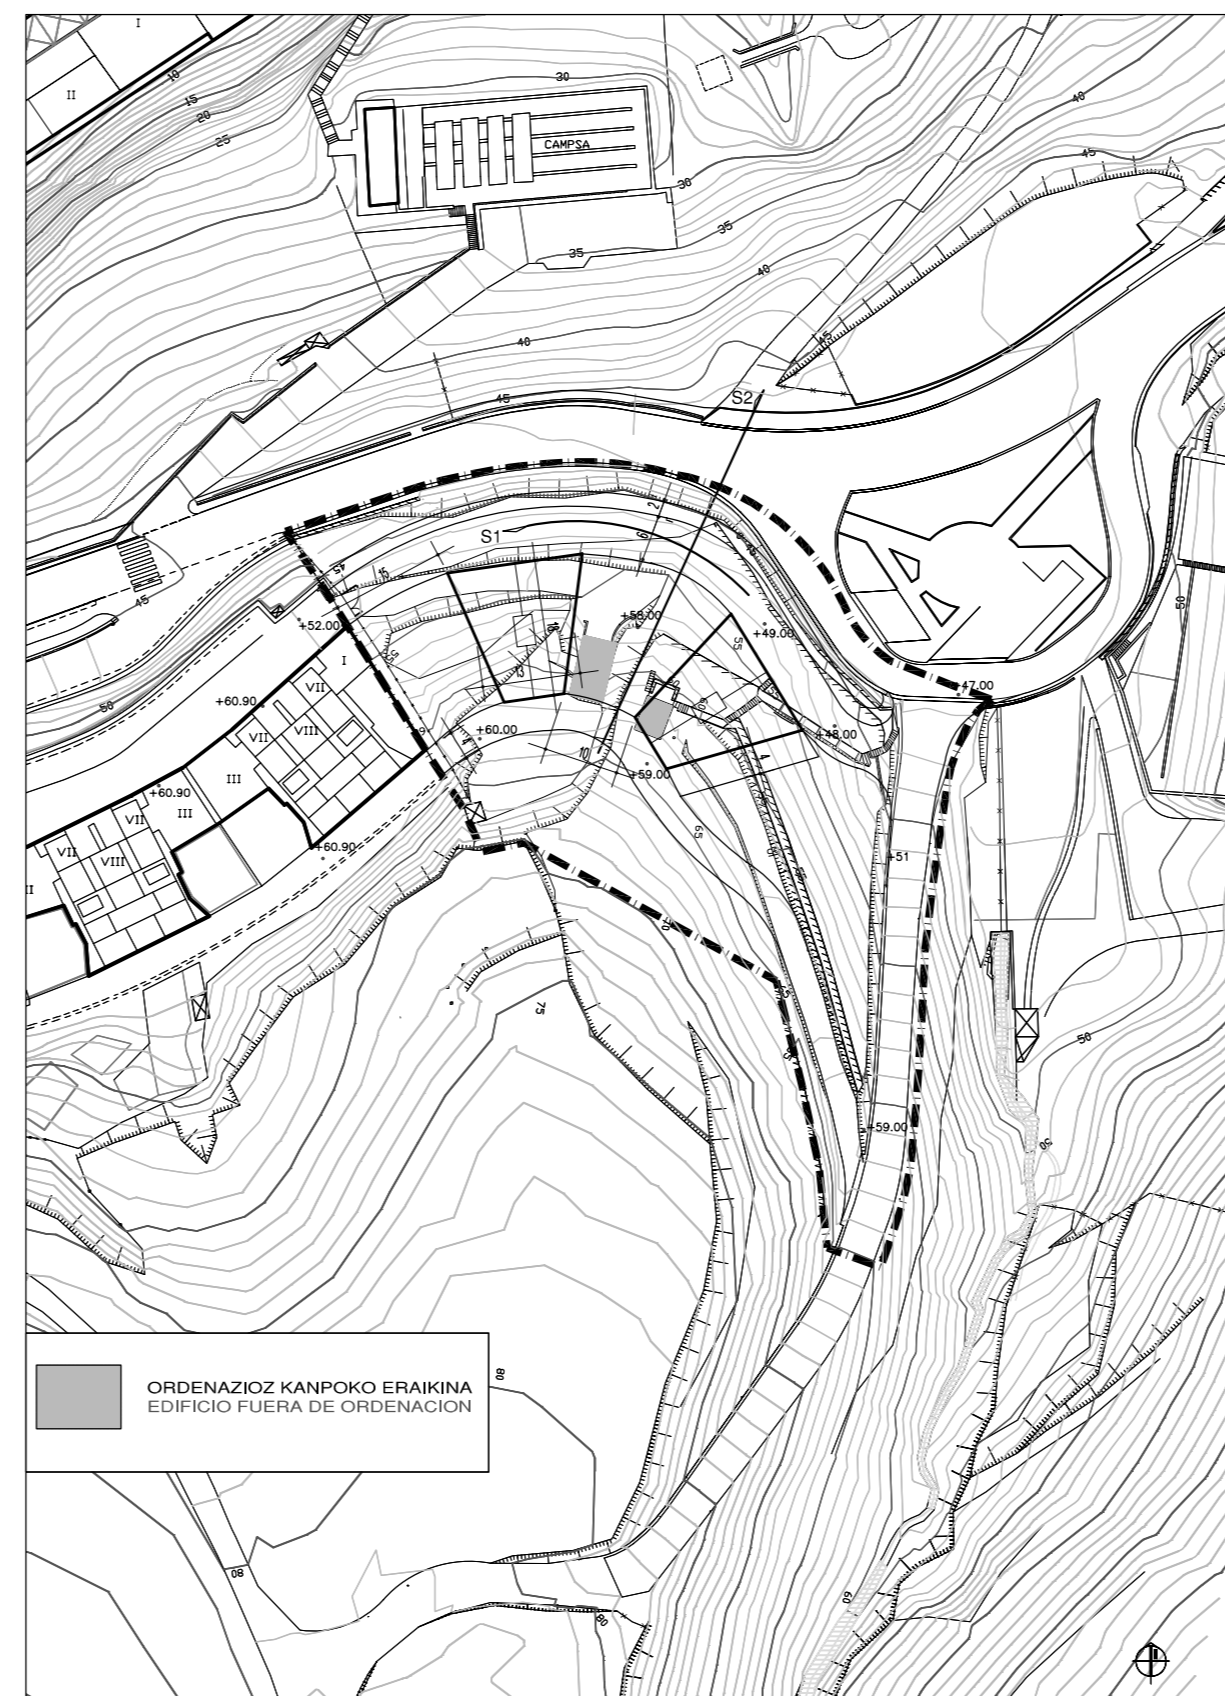

ANTOLAKUNTZA / EGUNGO EGOERAREN GAINJANTZIA.
SUPERPOSICION ORDENACION / ESTADO ACTUAL.

ESKALA 1:1.000



KALIFIKAZIO XEHATUA.
CALIFICACION PORMENORIZADA.

ESKALA 1:1.000

KALIFIKAZIO ZEHAZTUARENTZAKO LEIENDA
LEYENDA PARA LA CALIFICACION PORMENORIZADA

- EGOITZARAKO LURSAILAK, ALTUERAN GUNE PRIBATUA ERAIKIGARRIA
PARCELAS RESIDENCIALES, ZONA PRIVADA EDIFICABLE EN ALTURA
- EGOITZARAKO LURSAILAK, ERDISORUAN EDO LURRAZPIAN GUNE PRIBATUA ERAIKIGARRIA
PARCELAS RESIDENCIALES, ZONA PRIVADA EDIFICABLE EN SEMISOTANO O SUBSUELO
- IBILGAILUENTZAKO TRAFIKOA ETA APARKALEKUAK
TRAFICO RODADO Y APARCAMIENTO
- BIENTZAKO TRAFIKOA (OINEZKOA / IBILGAILUAK)
TRAFICO DE COEXISTENCIA (RODADO / PEATONAL)
- OINEZKO ESPALIOAK
ACERAS PEATONALES
- HIRI LIBRE - GUNEAK, BERDE GUNEAK
ESPACIOS LIBRES URBANOS, ZONAS VERDES

GUNEAREN MUGA LERROA
LIMITE DE AREA

UNITATEAREN MUGA LERROA
LIMITE DE UNIDAD

LEHEN MAILAKO LERRODURA
ALINEACION PRINCIPAL

BIGAREN MAILAKO LERRODURA
ALINEACION SECUNDARIA

ITSASOKO ETA LURREZKO ZEDARRIPEN PUBLIKOAK
DESLINDE MARITIMO TERRESTRE

BABES ZORGUNEA
SERVIDUMBRE DE PROTECCION