



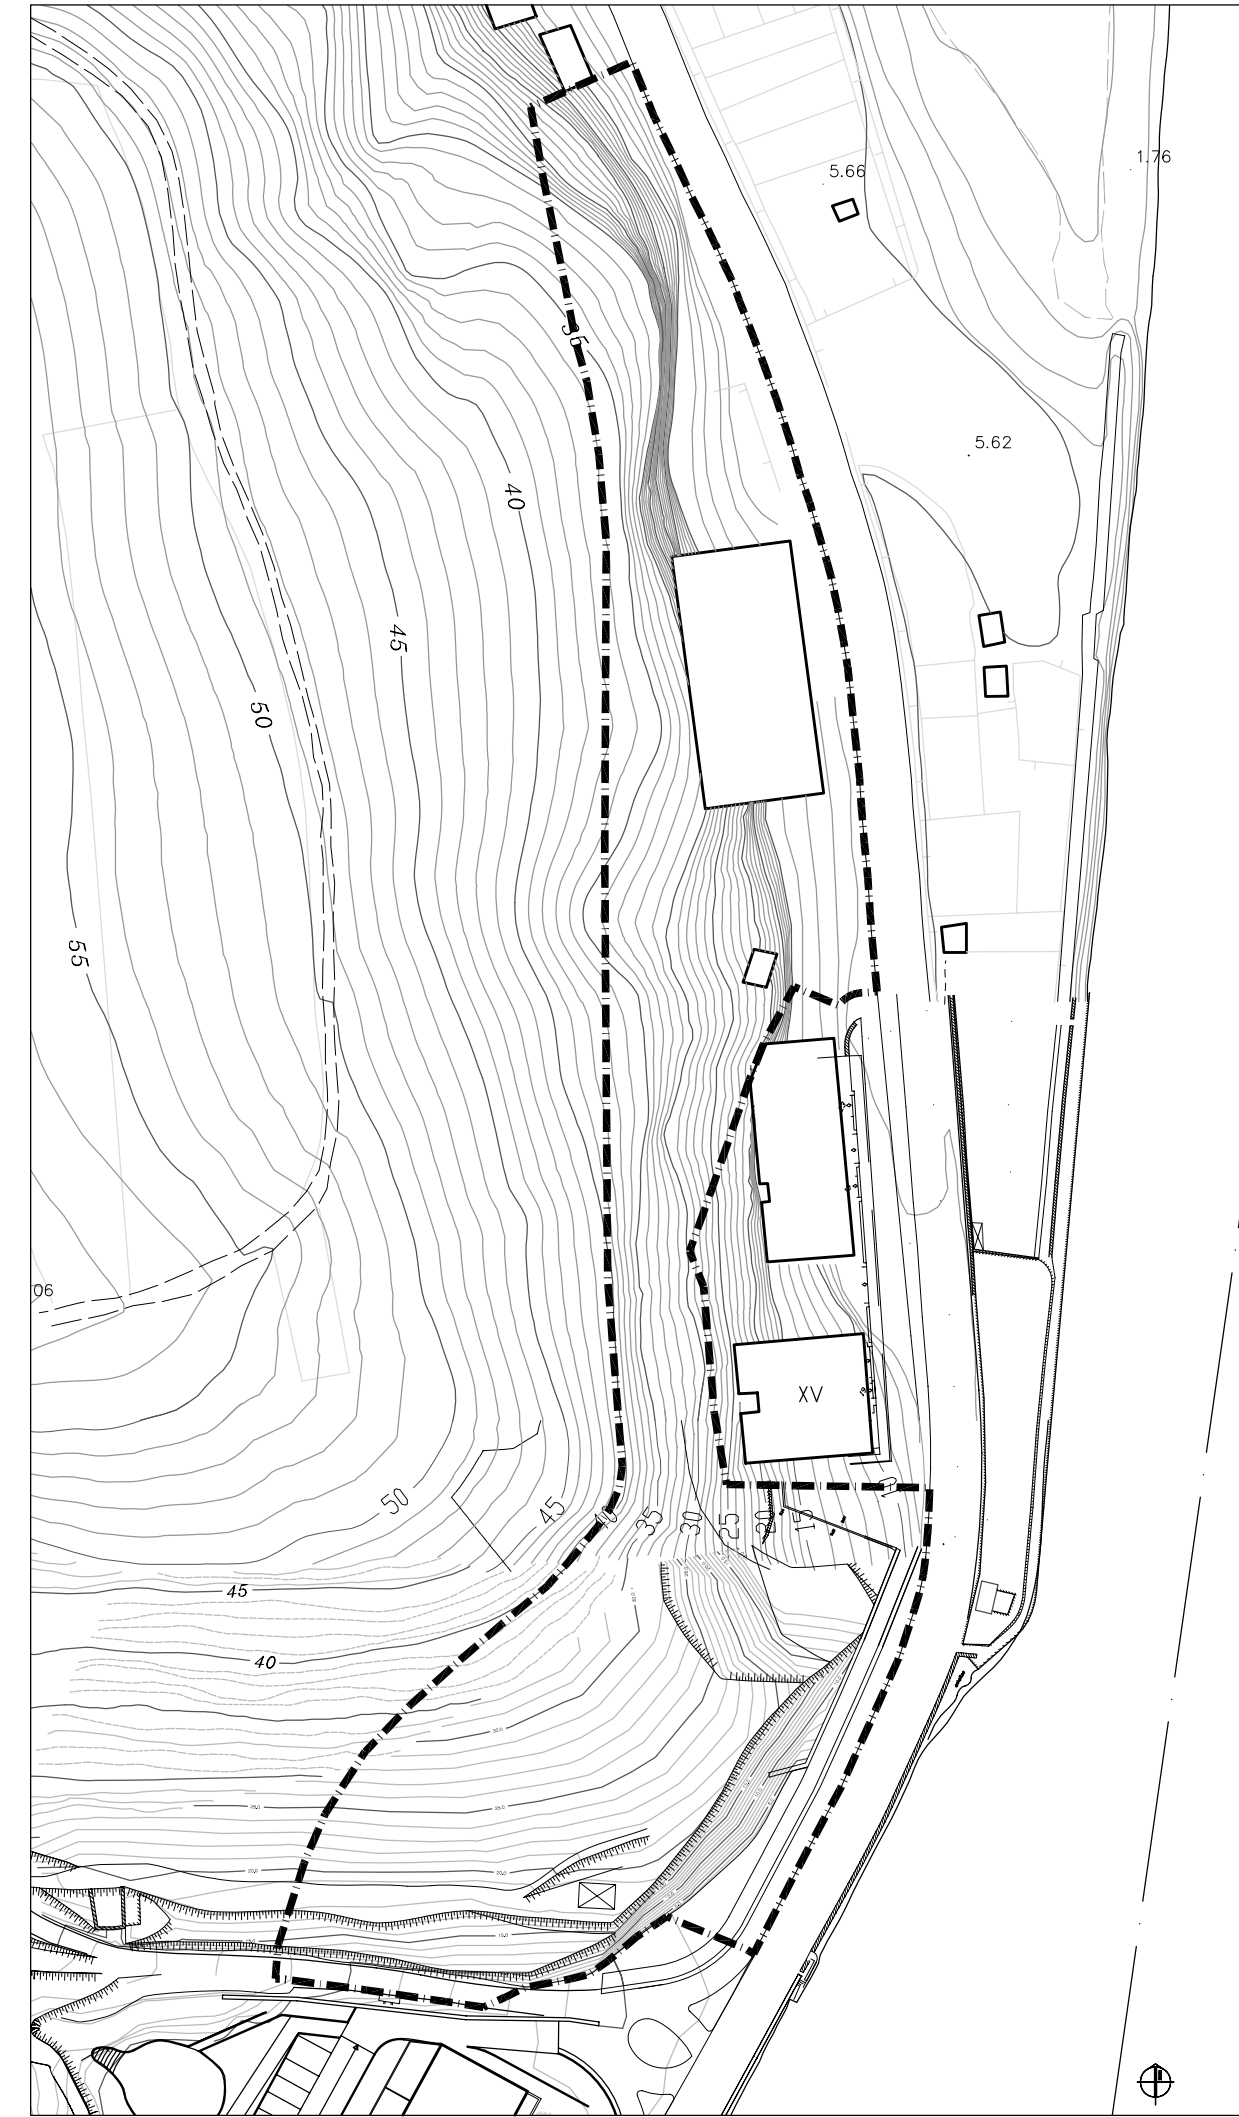


EGUNGO EGOERA.
ESTADO ACTUAL.

ESKALA 1:1.000

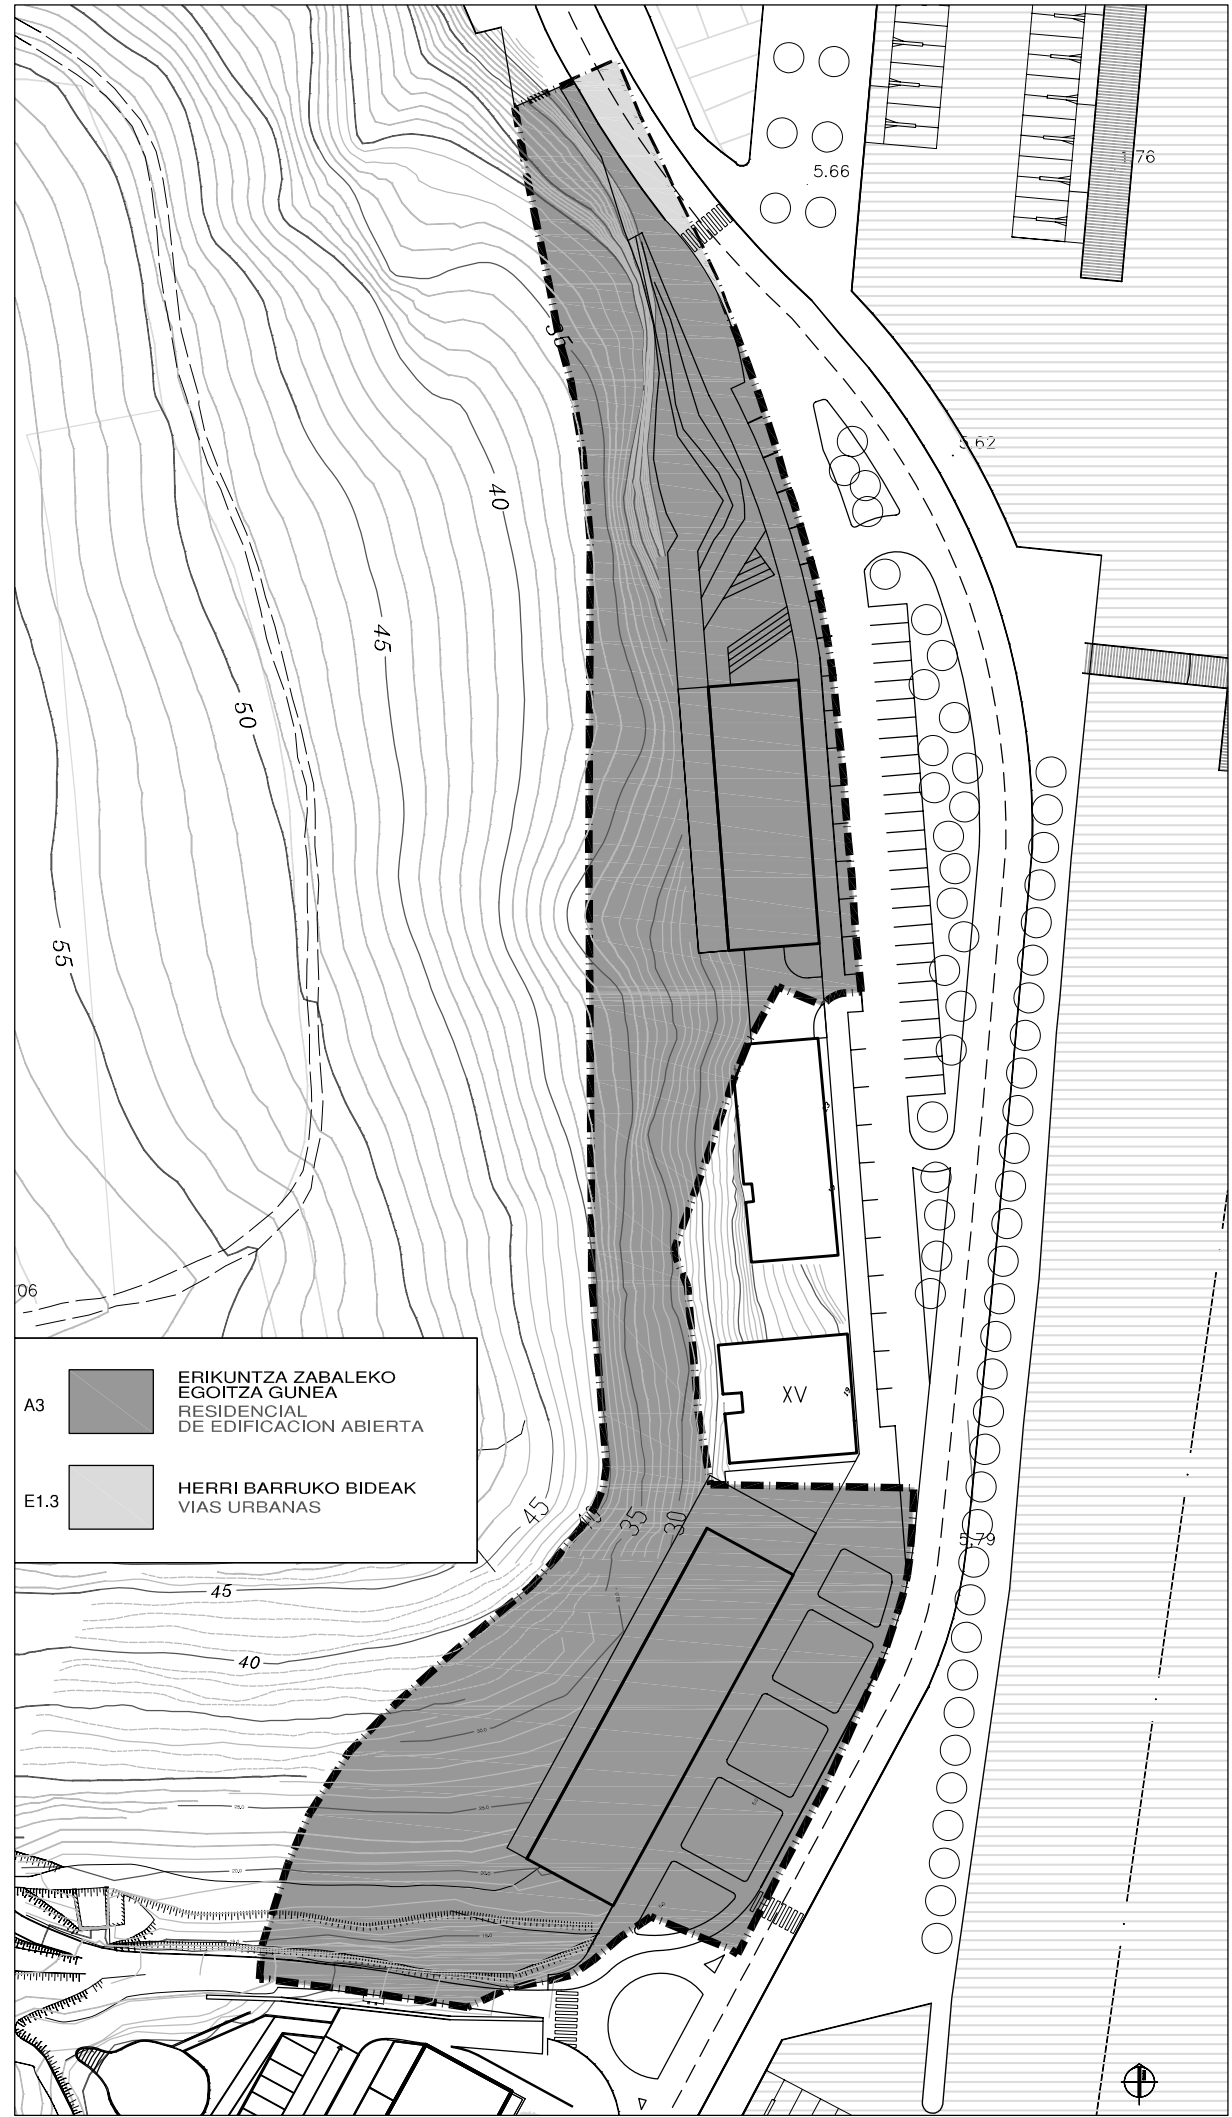


KALIFIKAZIO GLOBALA.
CALIFICACION GLOBAL.

ESKALA 1:1.000

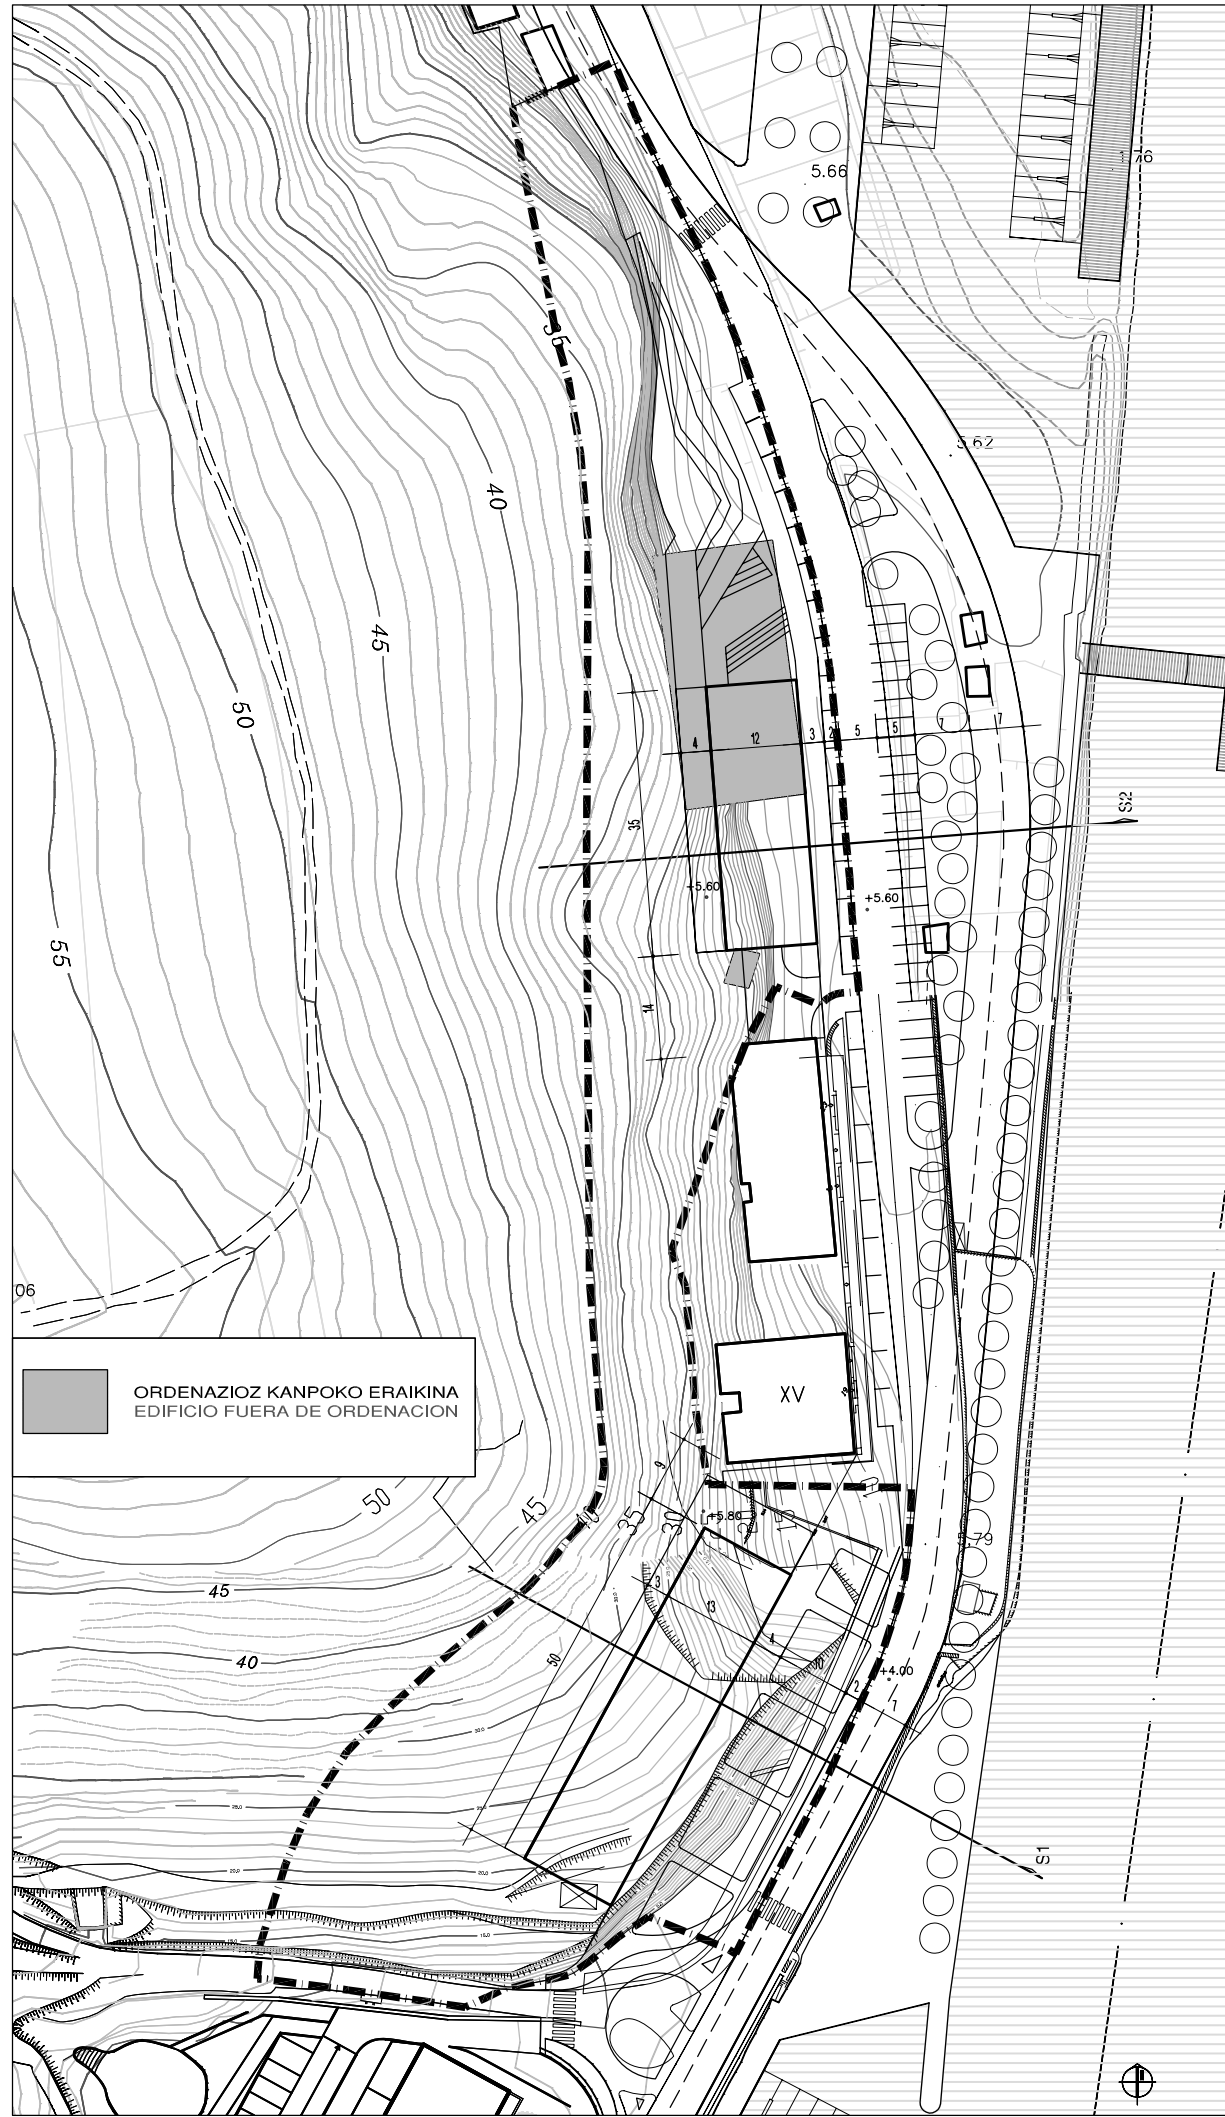

ANTOLAKUNTZA / EGUNGO EGOERAREN GAINJANTZIA.
SUPERPOSICION ORDENACION / ESTADO ACTUAL.

ESKALA 1:1.000

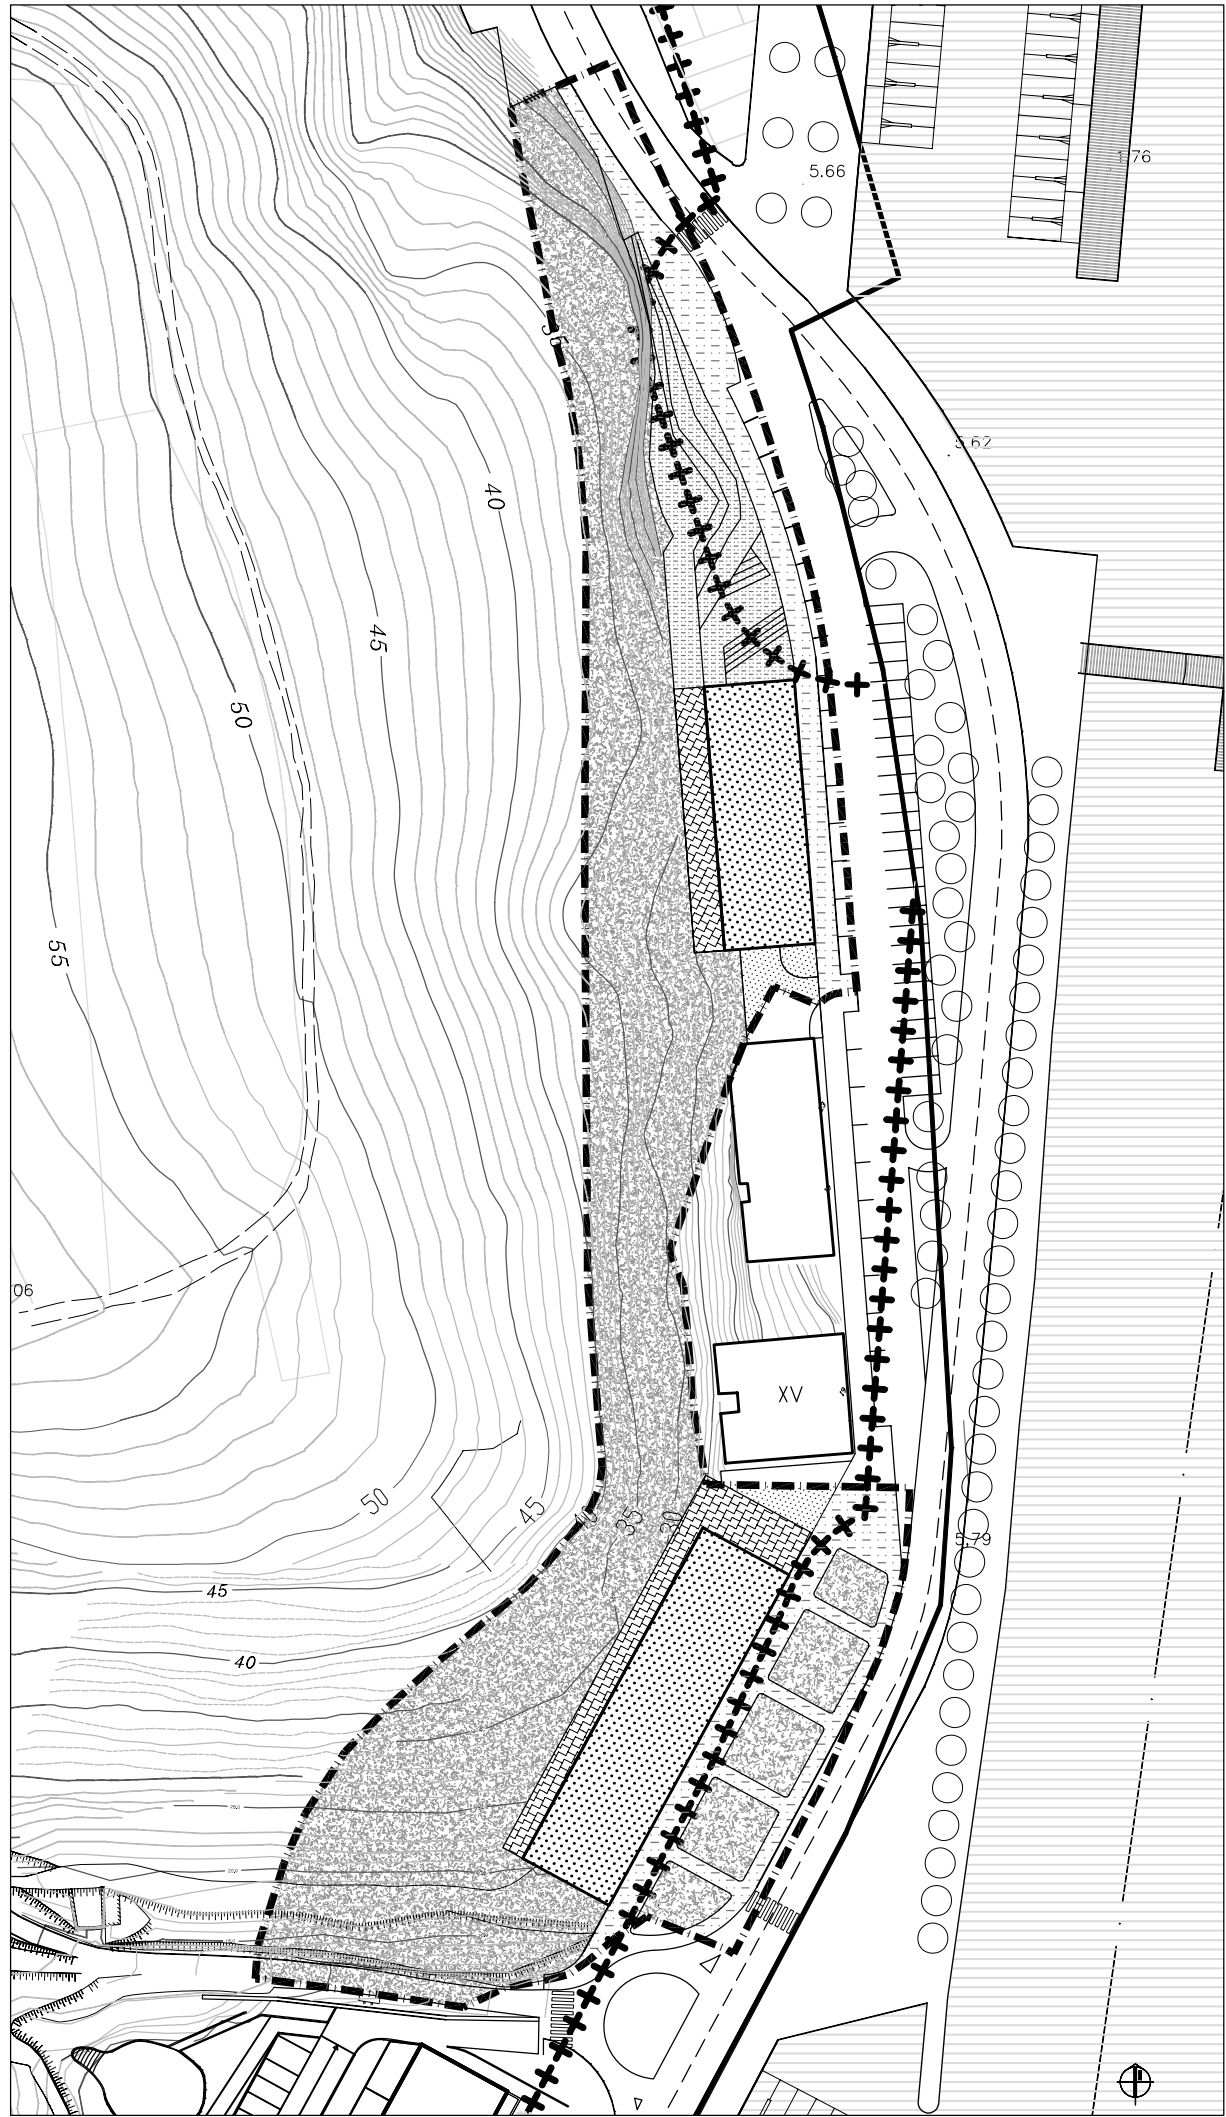

KALIFIKAZIO XEHATUA.
CALIFICACION PORMENORIZADA.

ESKALA 1:1.000

MUTRIKUKo arau subsidiarioen
BERRIKUSPENA
REVISION
de las normas subsidiarias
de MUTRIKU


Mutrikuko Udala

A.R.4
URASANDI

KALIFIKAZIO ZEHAZTUARENTZAKO LEIENDA
LEYENDA PARA LA CALIFICACIÓN PORMENORIZADA

- EGOITZARAKO LURSAILAK, ALTUERAN GUNE PRIBATUA ERAIKIGARRIA
PARCELAS RESIDENCIALES, ZONA PRIVADA EDIFICABLE EN ALTURA
- EGOITZARAKO LURSAILAK, ERDISORUAN EDO LURRAZPIAN GUNE PRIBATUA ERAIKIGARRIA
PARCELAS RESIDENCIALES, ZONA PRIVADA EDIFICABLE EN SEMISOTANO O SUBSUELO
- EGOITZARAKO LURSAILAK, GUNE PRIBATUA EZ ERAIKIGARRIA
PARCELAS RESIDENCIALES, ZONA PRIVADA NO EDIFICABLE
- IBILGAILUENTZAKO TRAFIKOA ETA APARKALEKUAK
TRAFICO RODADO Y APARCAMIENTO
- OINEZKO ESPALOIAK
ACERAS PEATONALES
- HIRI LIBRE - GUNEAK, BERDE GUNEAK
ESPACIOS LIBRES URBANOS, ZONAS VERDES
- HIRI LIBRE - GUNEAK, ZOLADURA DUTEN OINEZKO EREMUA
ESPACIOS LIBRES URBANOS, ESPACIOS PEATONALES PAVIMENTADOS

GUNEAREN MUGA LERROA
LIMITE DE AREA

UNITATEAREN MUGA LERROA
LIMITE DE UNIDAD

LEHEN MAILAKO LERRODURA
ALINEACION PRINCIPAL

BIGARREN MAILAKO LERRODURA
ALINEACION SECUNDARIA

ITSASOKO ETA LURREZKO ZEDARRIPEN PUBLIKOA
DESLINDE MARITIMO TERRESTRE

BABES ZORGUNEAK
SERVIDUMBRE DE PROTECCION