



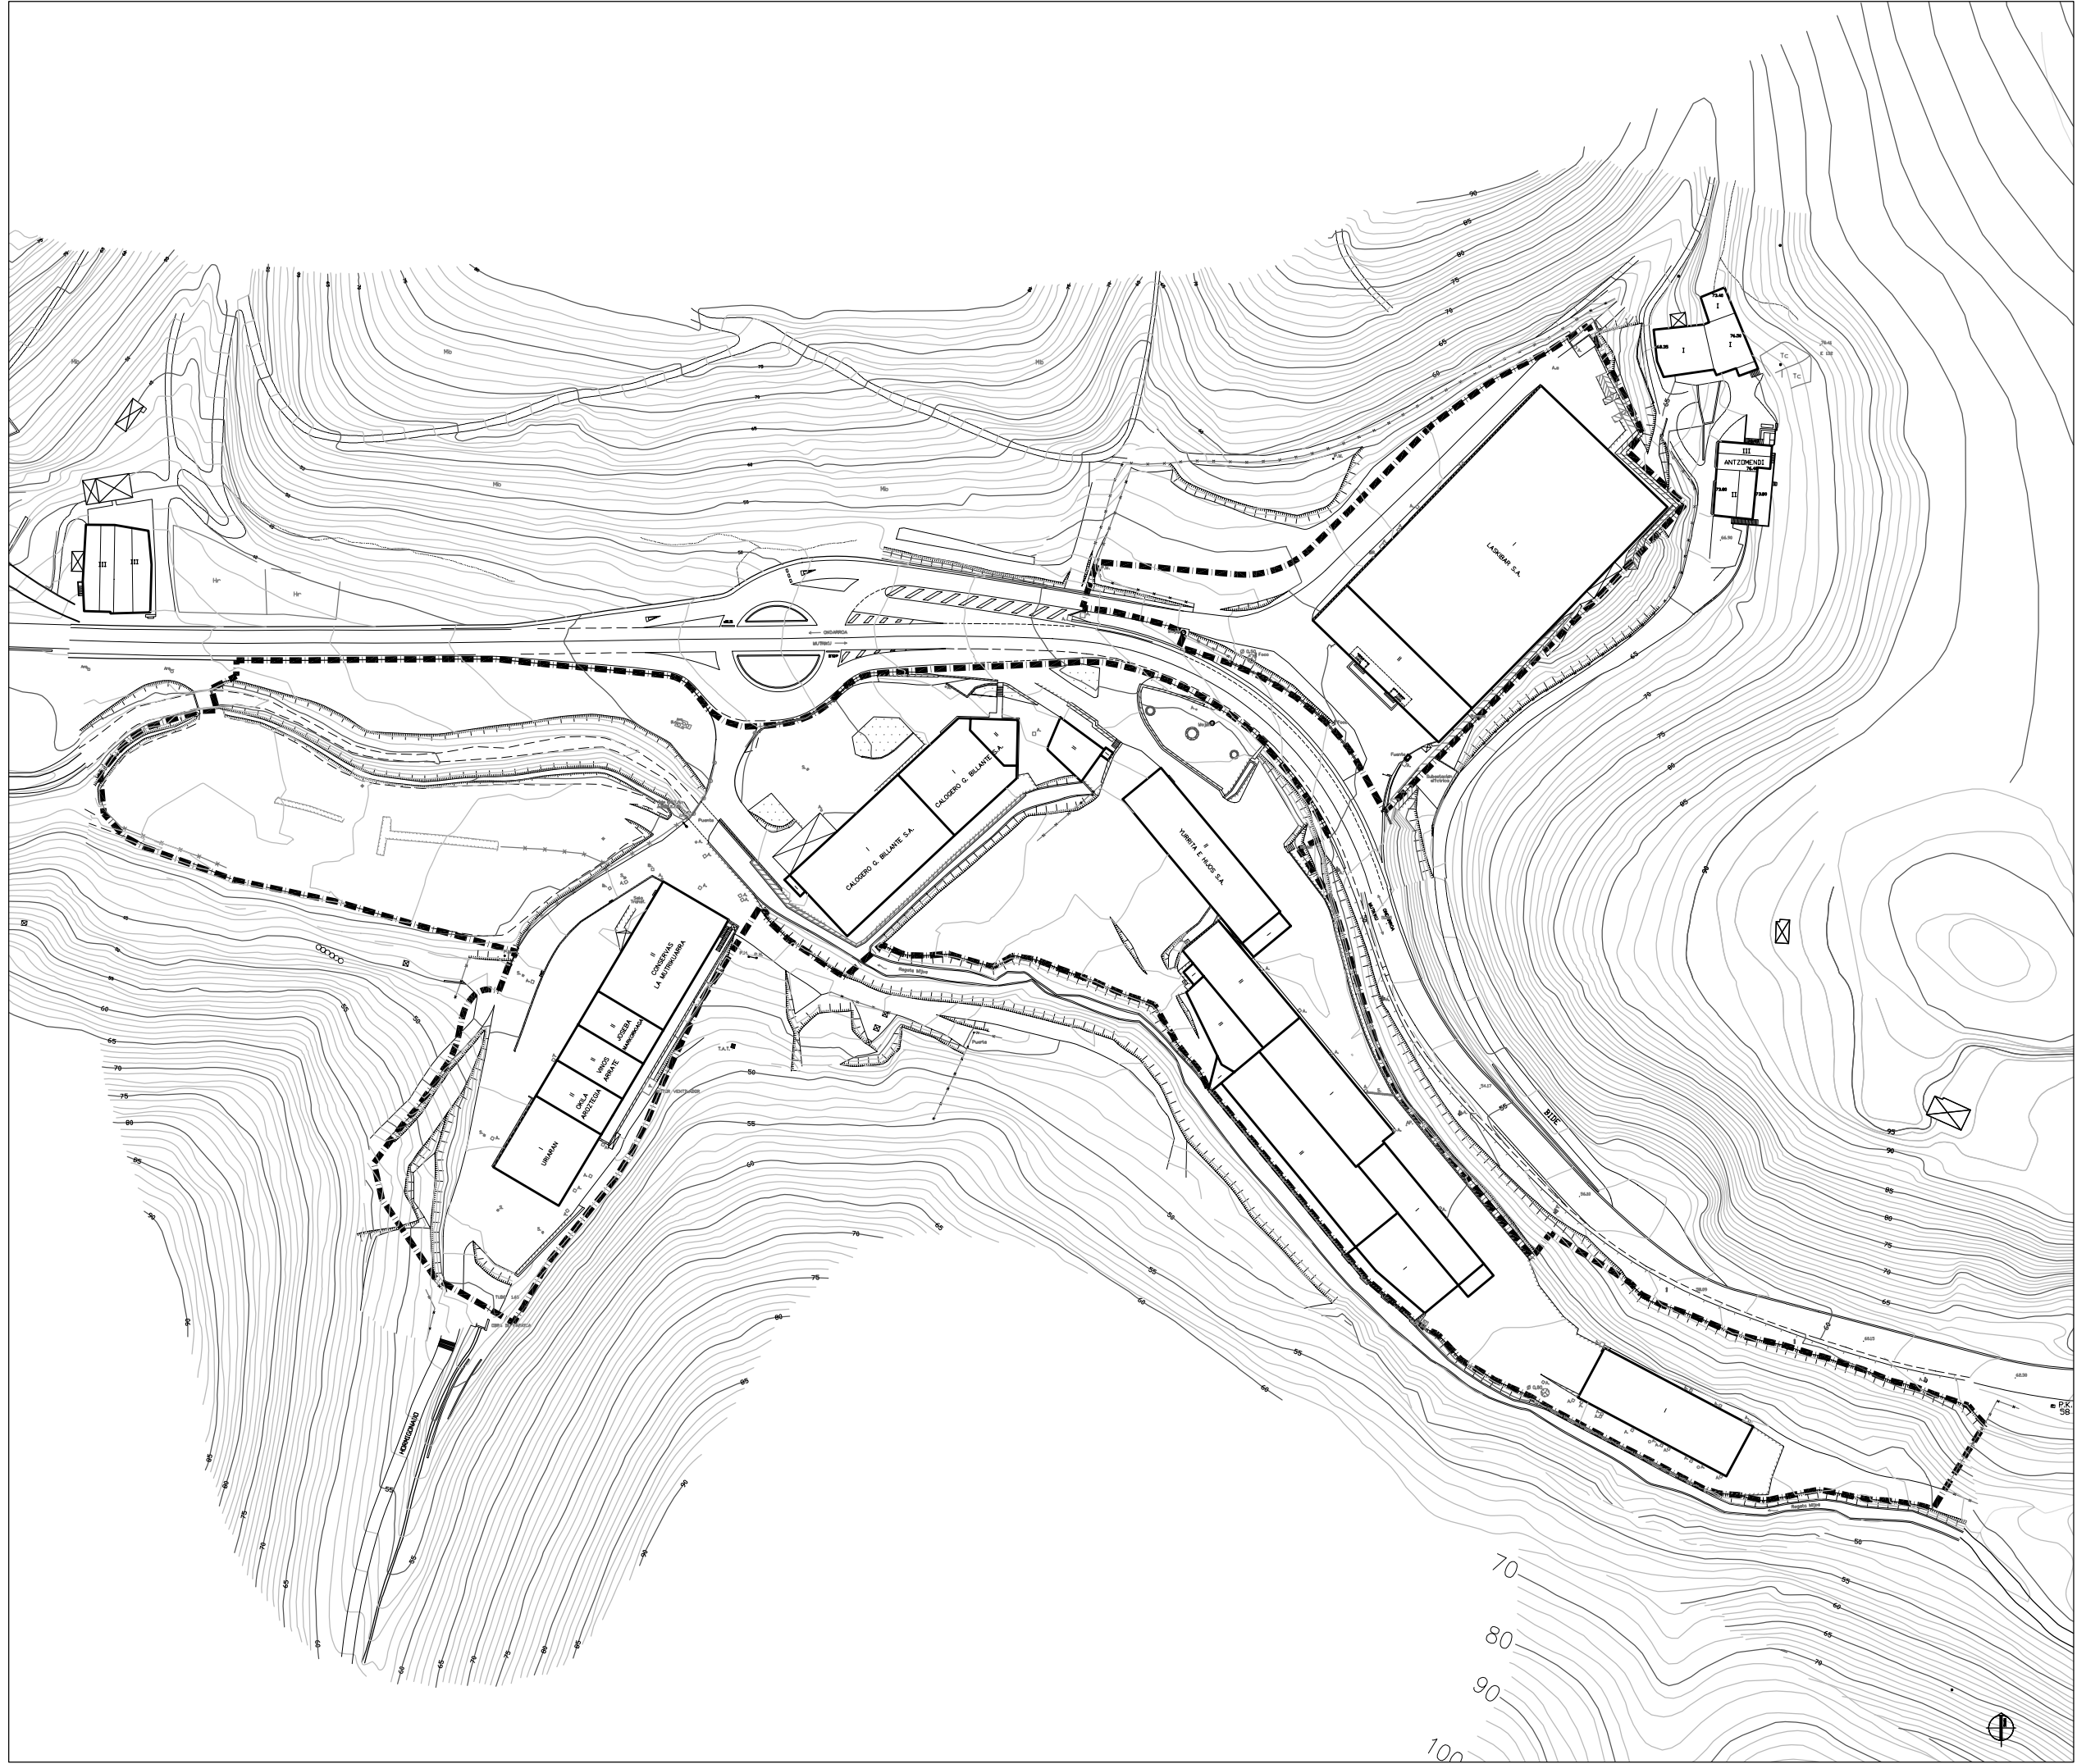


EGUNGO EGOERA. ESTADO ACTUAL.

ESKALA 1:1.500

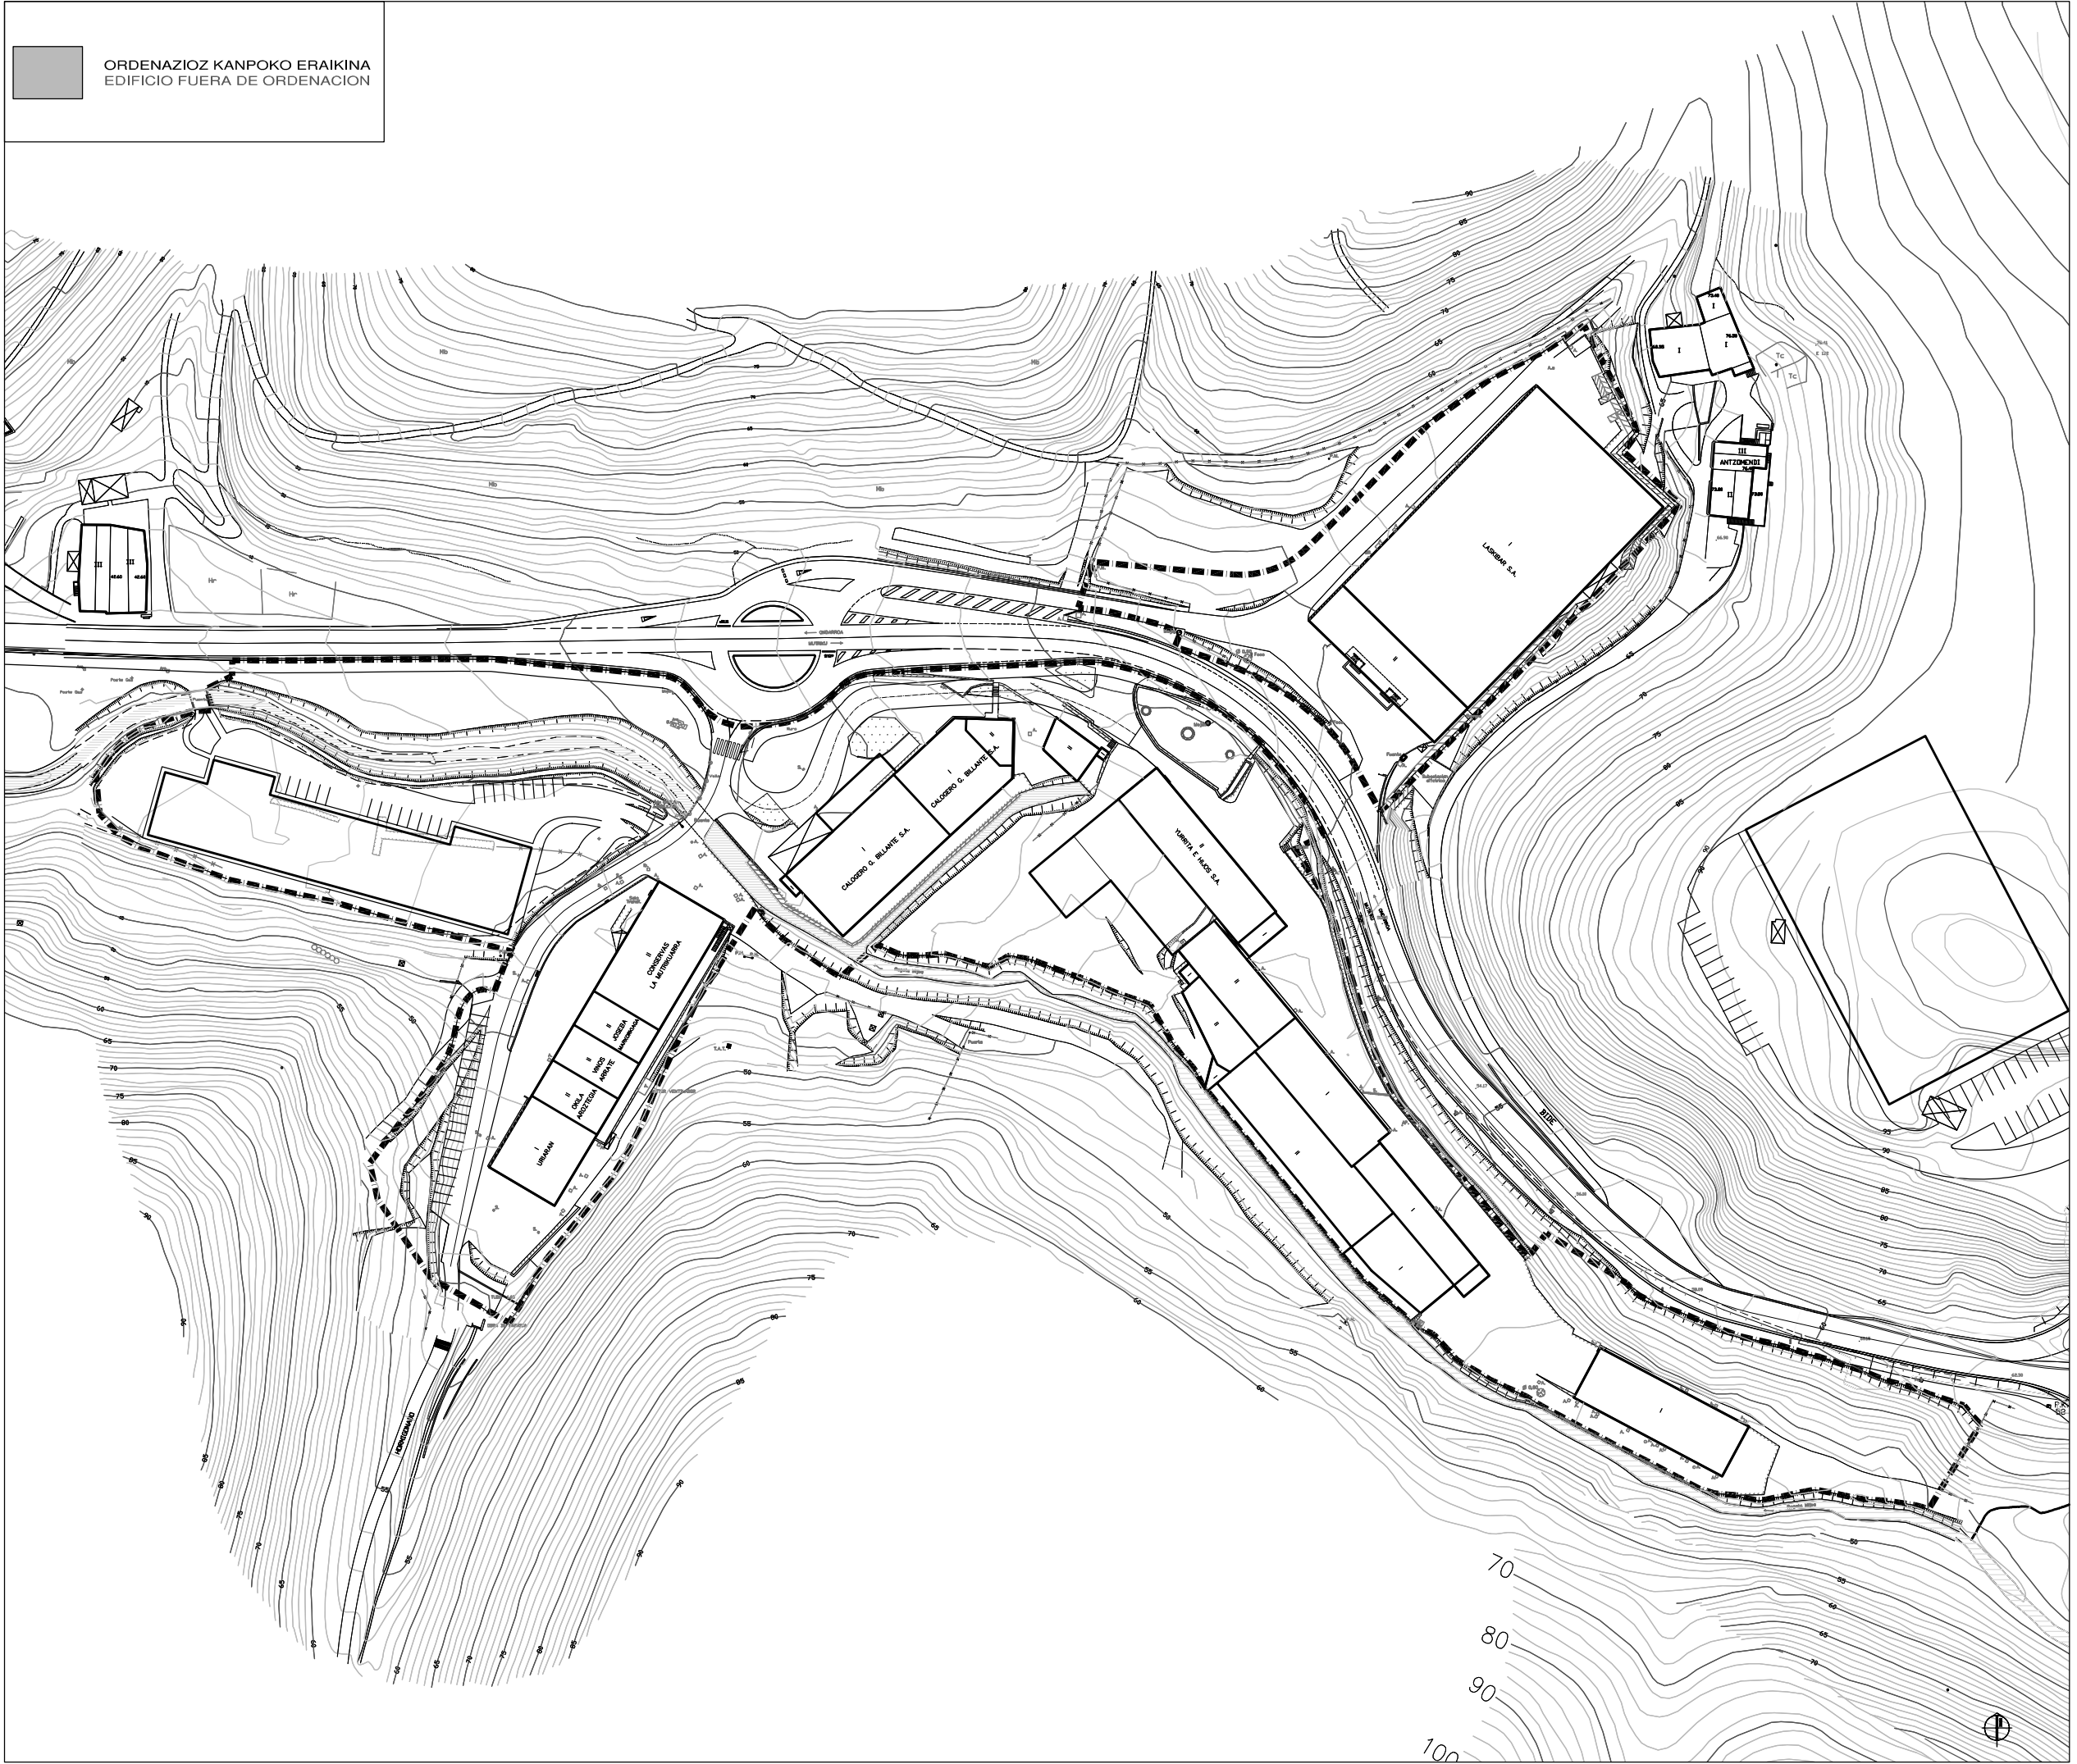


ANTOLAKUNTZA / EGUNGO EGOERAREN GAINJANTZIA. SUPERPOSICION ORDENACION / ESTADO ACTUAL.

ESKALA 1:1.500

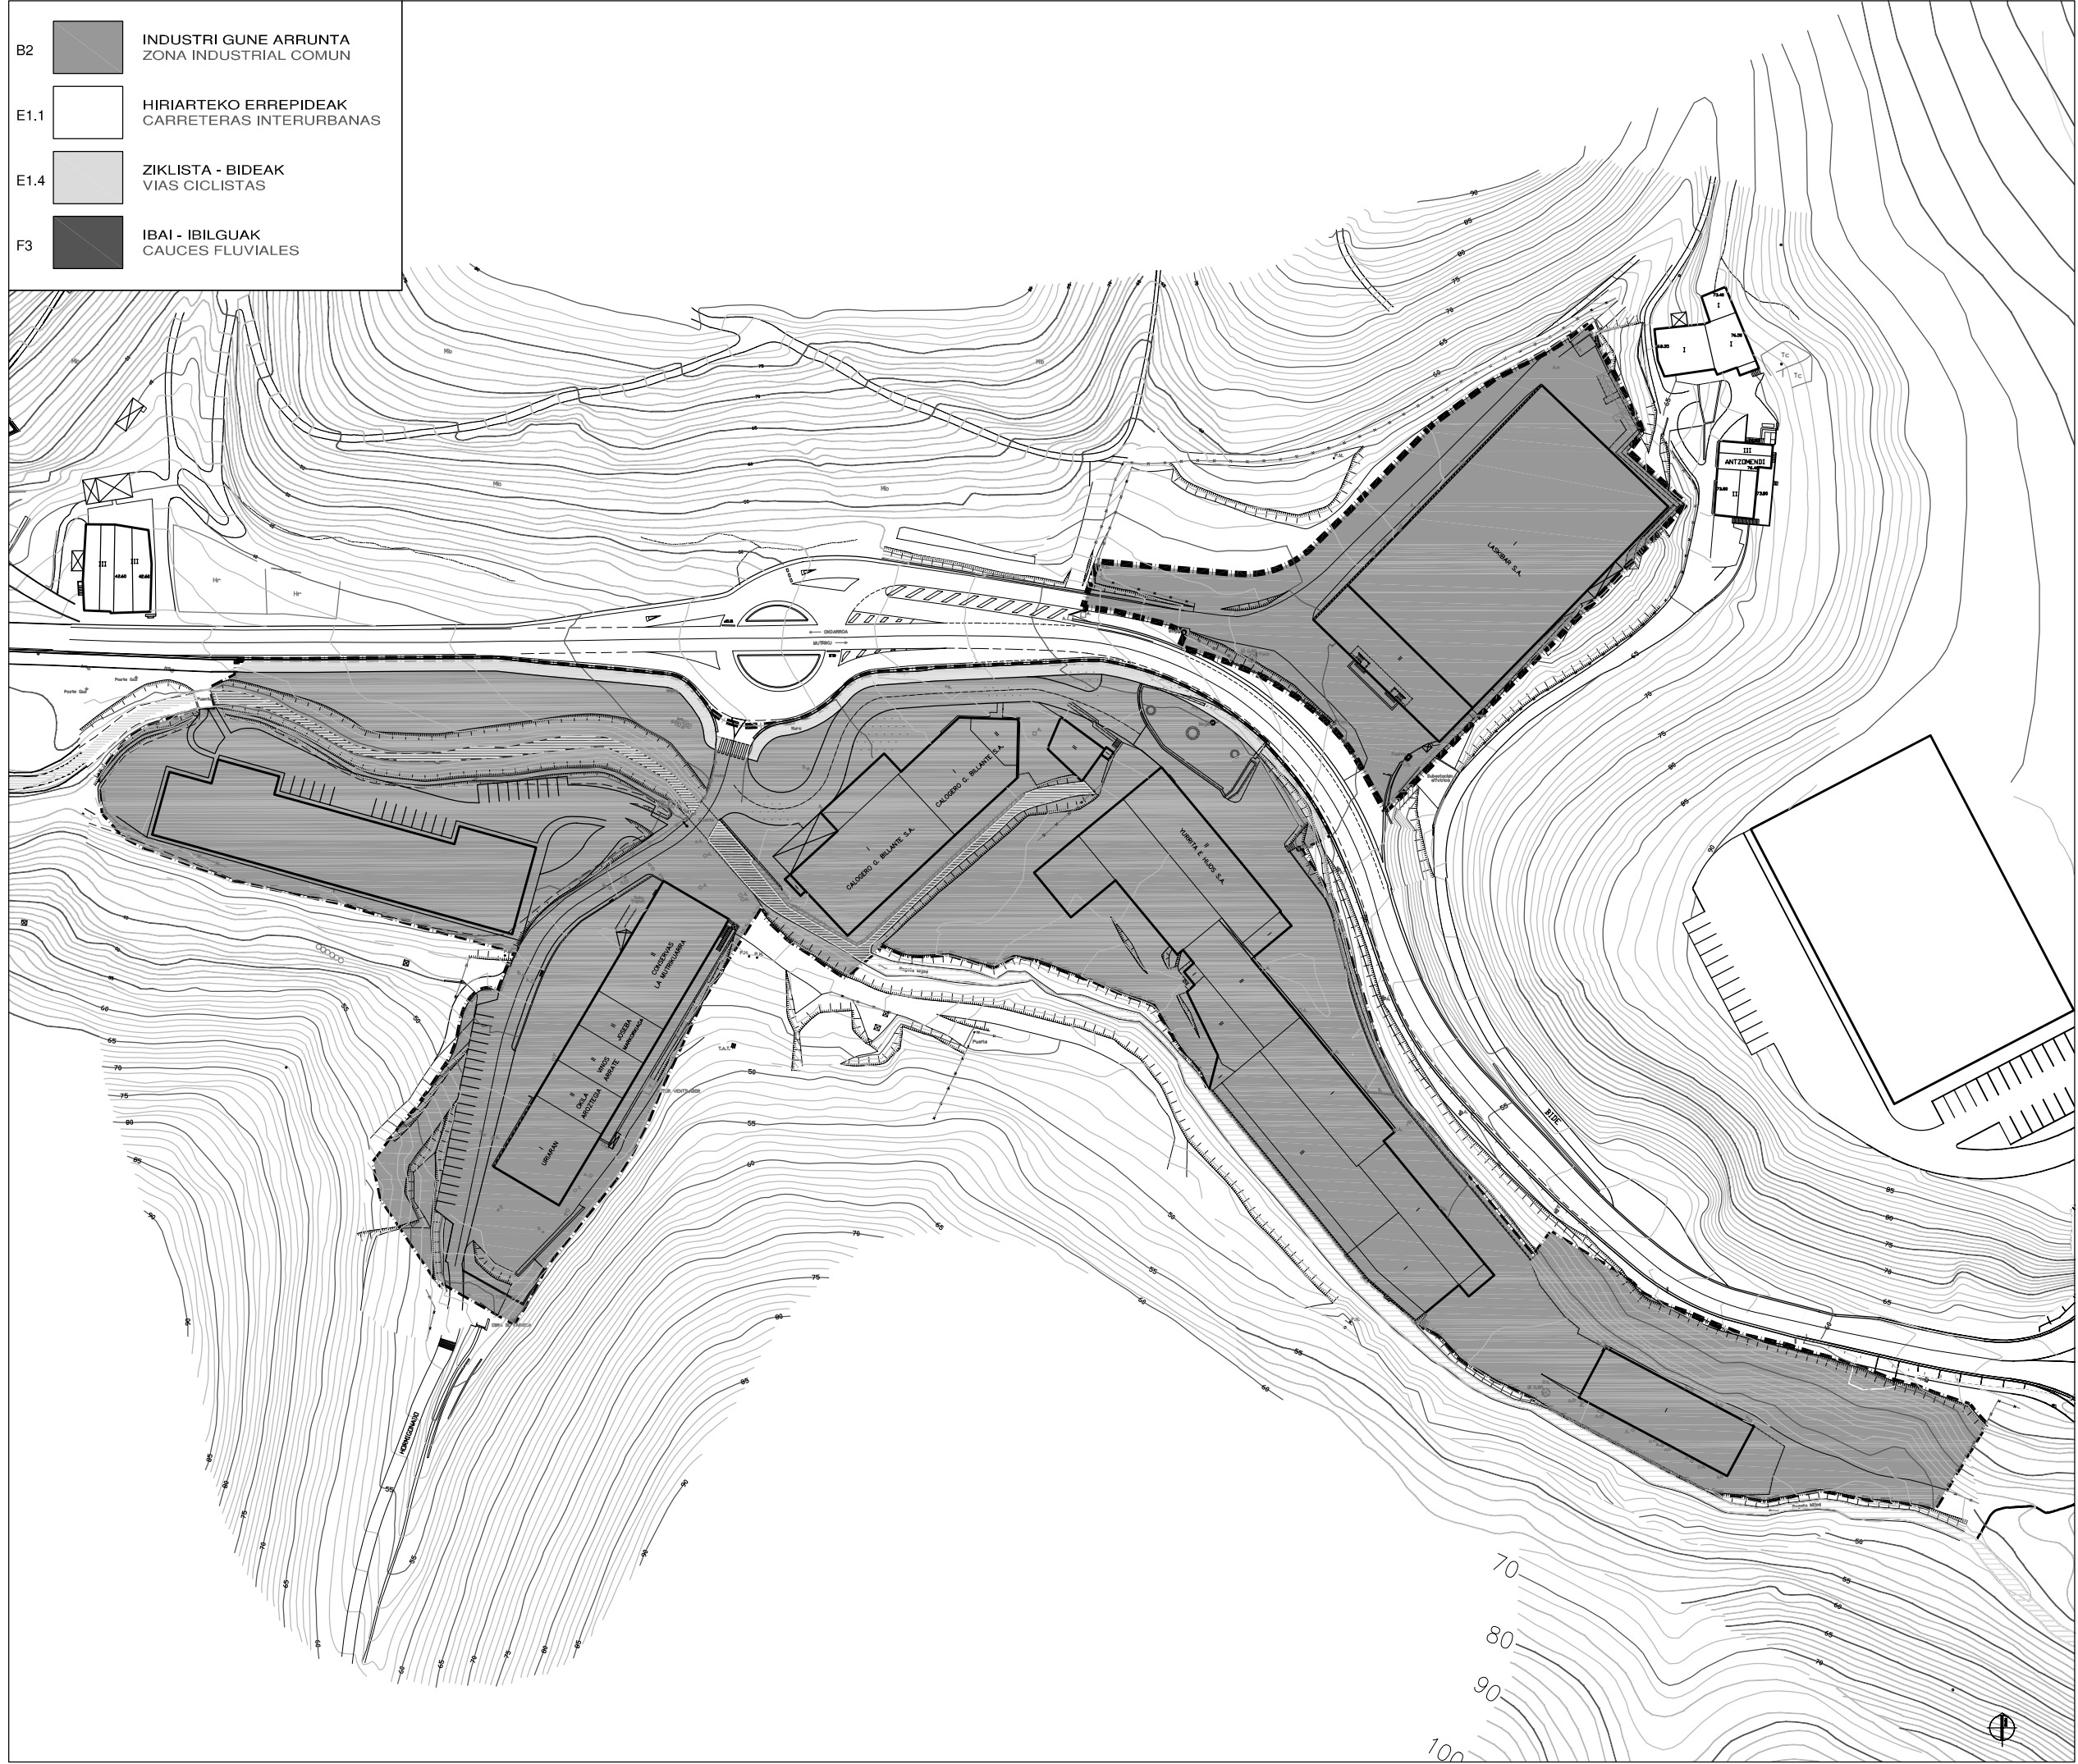

KALIFIKAZIO GLOBALA. CALIFICACION GLOBAL.

ESKALA 1:1.500

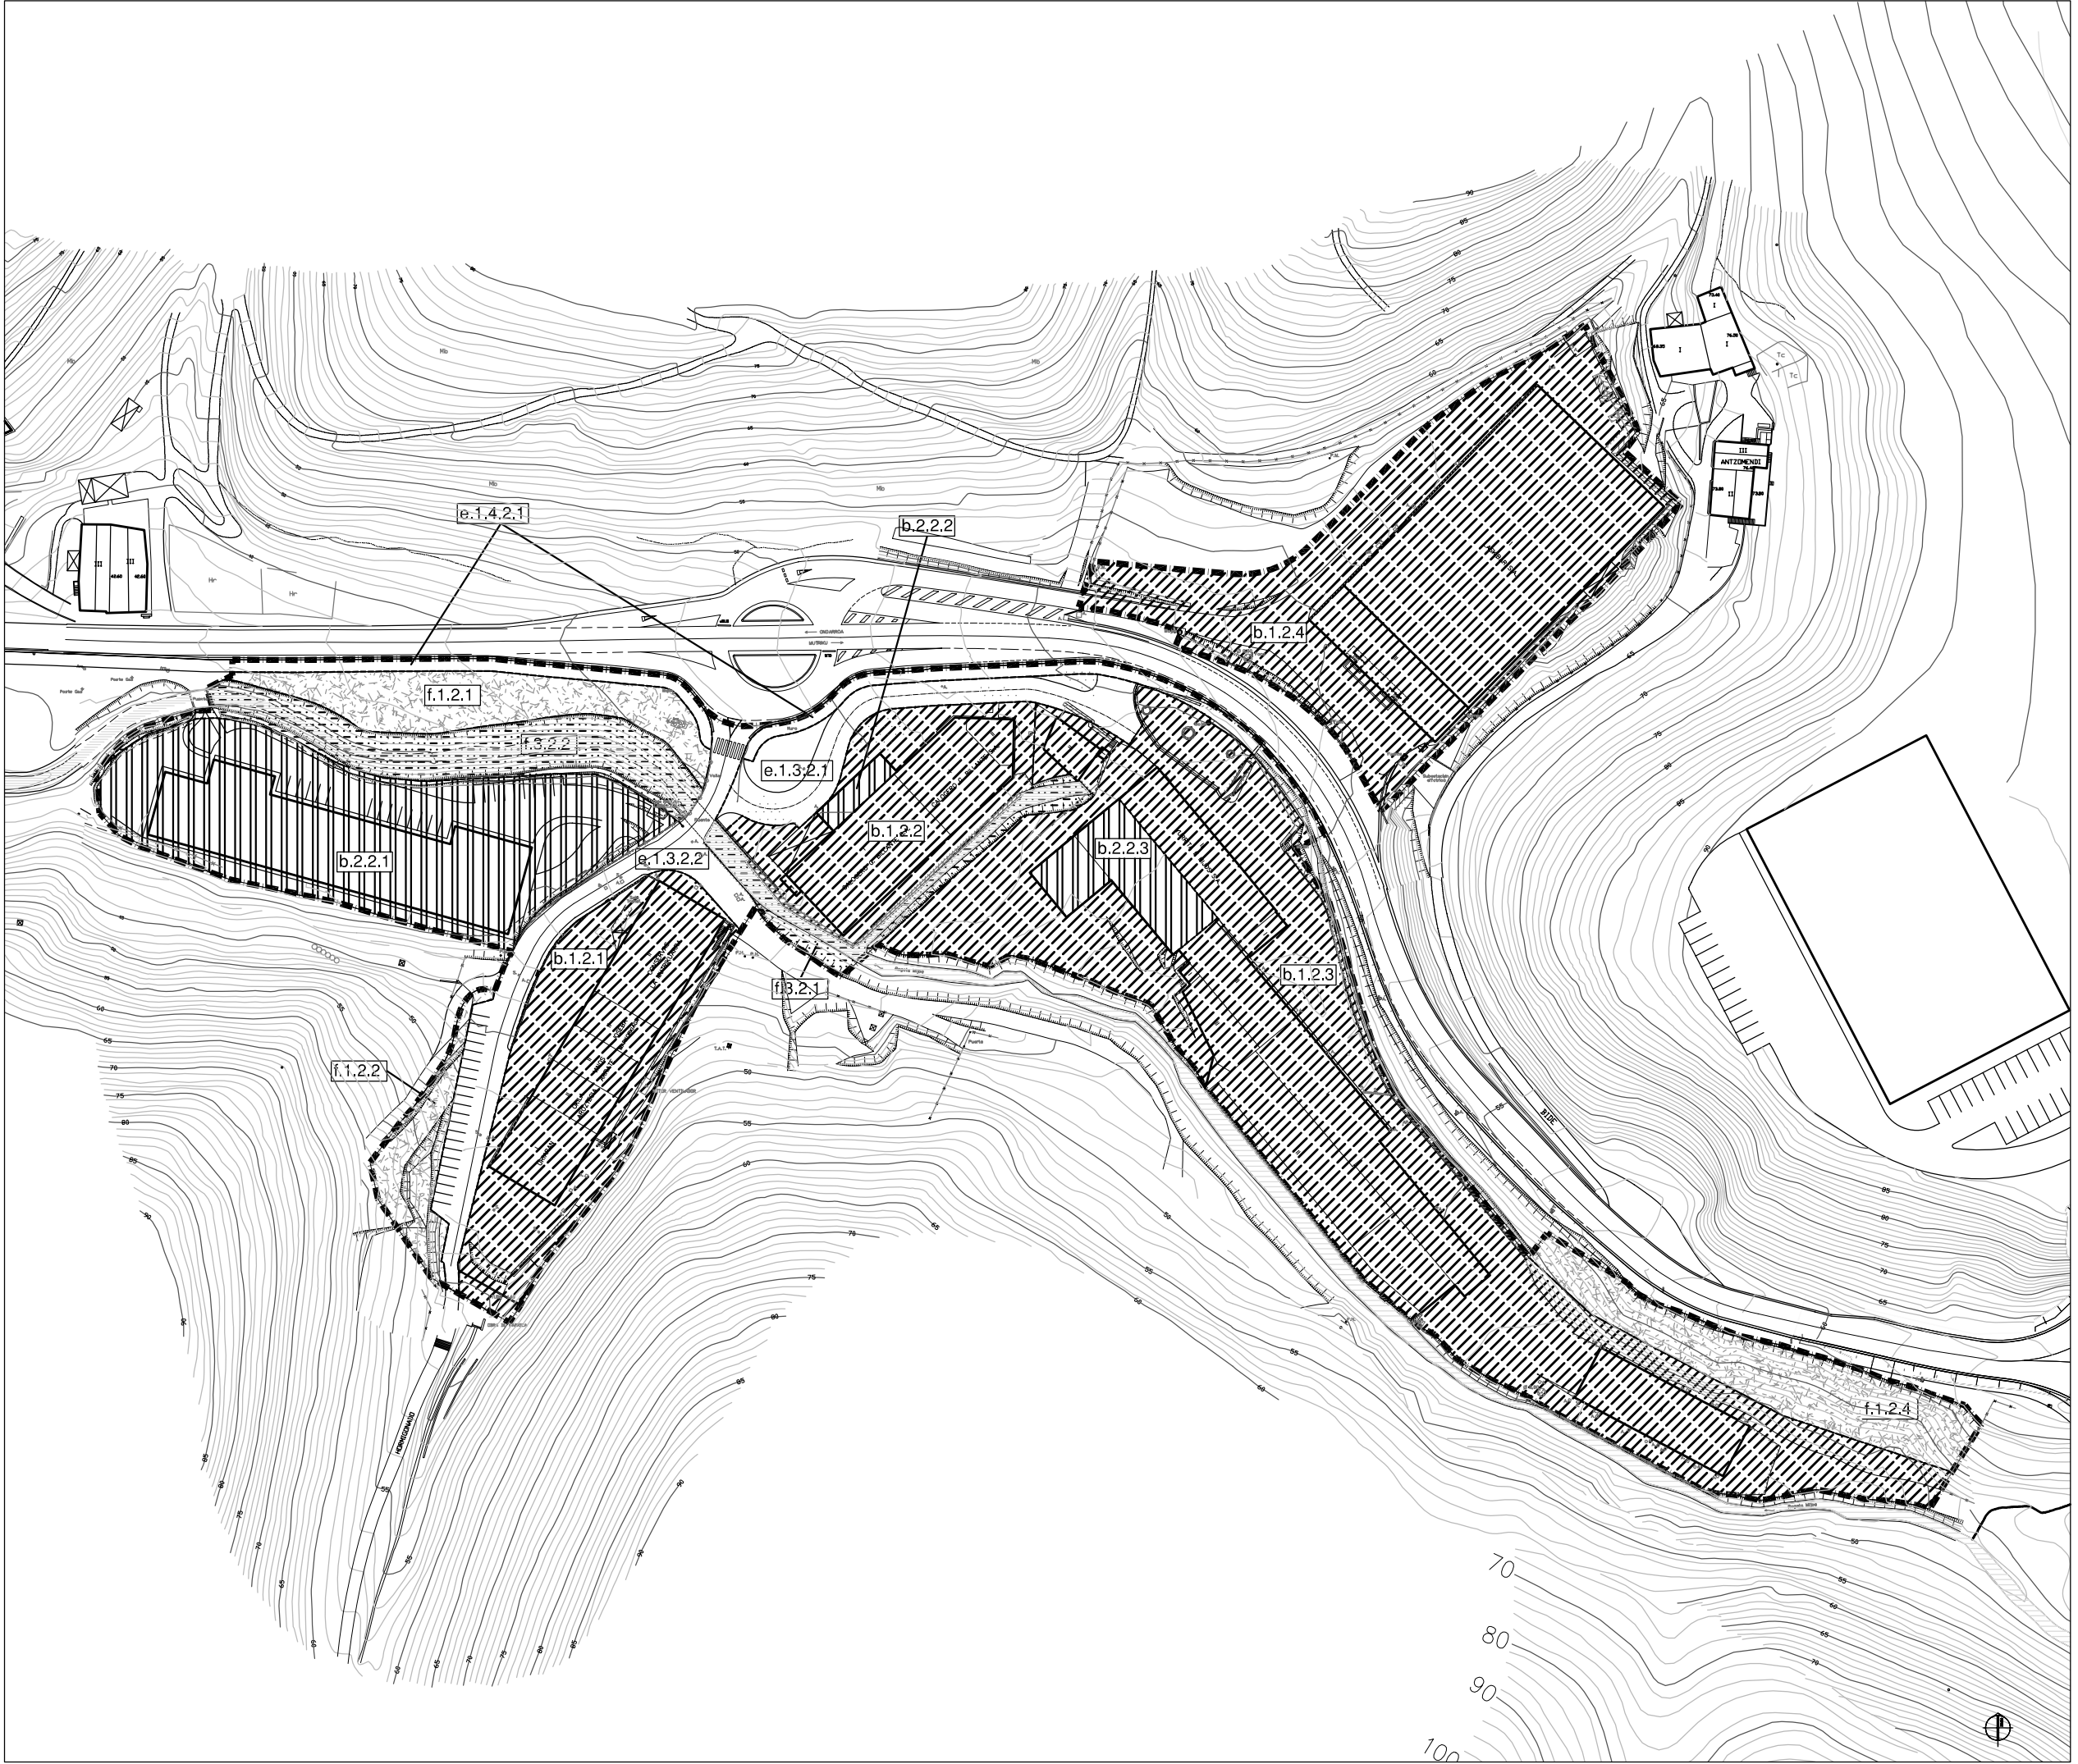

KALIFIKAZIO XEHATUA. CALIFICACION PORMENORIZADA.

ESKALA 1:1.500

MUTRIKUKO arau subsidiarioen
BERRIKUSPENA
REVISION
de las normas subsidiarias
de MUTRIKU



S.I. 2
TXIRRITXA

KALIFIKAZIO ZEHAZTUARENTZAKO LEIENDA
LEYENDA PARA LA CALIFICACIÓN PORMENORIZADA

- | | | | |
|--|---|--|--|
| | ANTZINAKO INDUSTRIARAKO LURSAILA
PARCELA INDUSTRIAL ANTIGUA | | TOKIKO HORNIDURAK
DOTACIONES LOCALES: |
| | INDUSTRIARAKO LURSAILA ARRUNTA
PARCELA INDUSTRIAL COMUN | | HIRI LIBRE - GUNEAK, BERDE GUNEAK
ESPACIOS LIBRES URBANOS, ZONAS VERDES |
| | IBILGAILUENTZAKO TRAFIKOA ETA APARKALEKUAK
TRAFICO RODADO Y APARCAMIENTO | | IBAI - IBILGUAK
CAUCES FLUVIALES |
| | GUNEAREN MUGA LERROA
LIMITE DE AREA | | ITSASOKO ETA LURREZKO ZEDARRAPEN PUBLIKOA
DESLINDE MARITIMO TERRESTRE |
| | LEHEN MAILAKO LERRODURA
ALINEACION PRINCIPAL | | BABES ZORGUNEA
SERVIDUMBRE DE PROTECCION |
| | BIGARREN MAILAKO LERRODURA
ALINEACION SECUNDARIA | | |