




MODIFICACION PUNTUAL DE NORMAS SUBSIDIARIAS DE PLANEAMIENTO DE MUTRIKU
PROMOTOR : MUTRIKUKo UDALA
ARQUITECTOS : E. APERRIBAY - J. BERASATEGUI - C. CALLEJO
ABRIL 2002
PLANO: 0-1 TITULO: NUEVA DELIMITACION AREA DE "ENTZUS"
ESCALA: 1/500

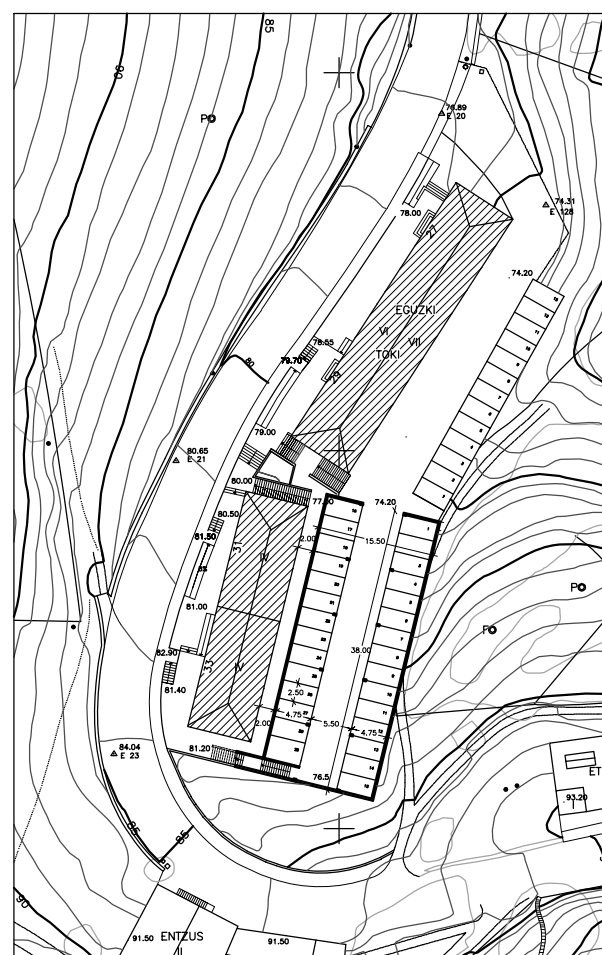


MODIFICACION PUNTUAL DE NORMAS SUBSIDIARIAS DE PLANEAMIENTO DE MUTRIKU
PROMOTOR : MUTRIKUKo UDALA
ARQUITECTOS : E. APERRIBAY - J. BERASATEGUI - C. CALLEJO
ABRIL 2002
PLANO: 0-2 TITULO: ORDENACION GENERAL PLANTA DE GARAJES
ESCALA: 1/500

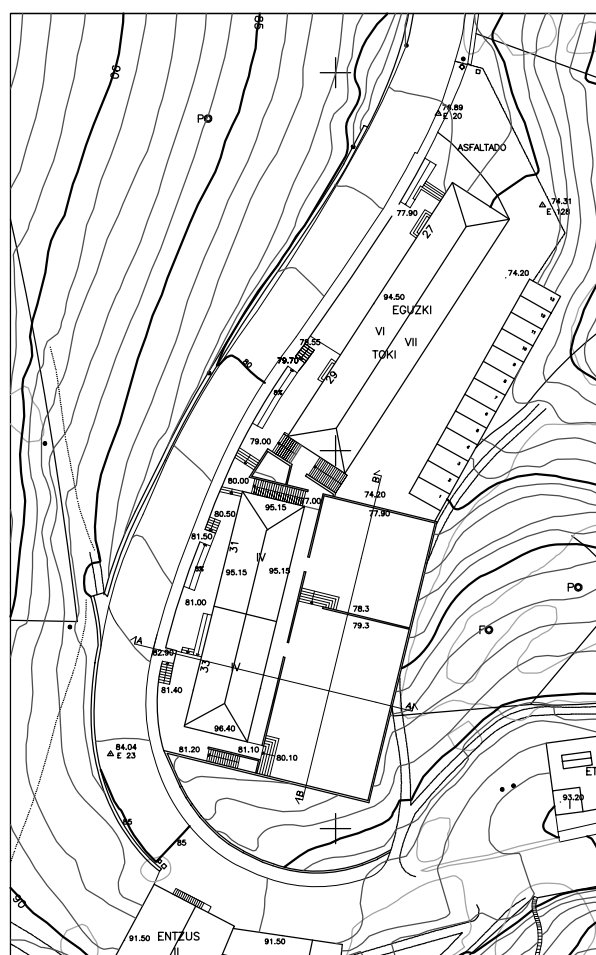

MODIFICACION PUNTUAL DE NORMAS SUBSIDIARIAS DE PLANEAMIENTO DE MUTRIKU
PROMOTOR : MUTRIKUKo UDALA
ARQUITECTOS : E. APERRIBAY - J. BERASATEGUI - C. CALLEJO
ABRIL 2002
PLANO: 0-3 TITULO: ORDENACION GENERAL PLAZA
ESCALA: 1/500

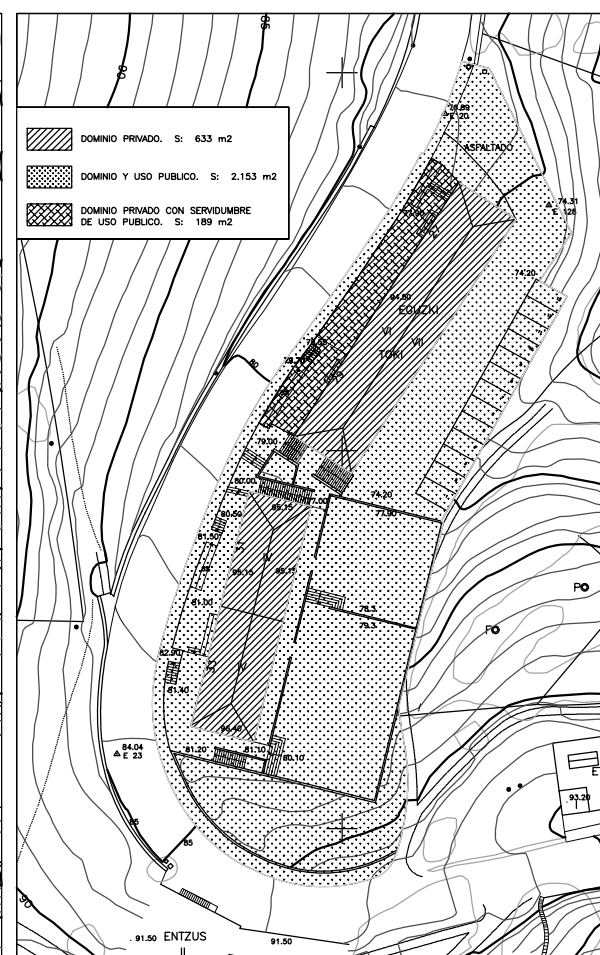


MODIFICACION PUNTUAL DE NORMAS SUBSIDIARIAS DE PLANEAMIENTO DE MUTRIKU
PROMOTOR : MUTRIKUKo UDALA
ARQUITECTOS : E. APERRIBAY - J. BERASATEGUI - C. CALLEJO
ABRIL 2002
PLANO: 0-5 TITULO: REGIMEN DE DOMINIO Y USO
ESCALA: 1/500

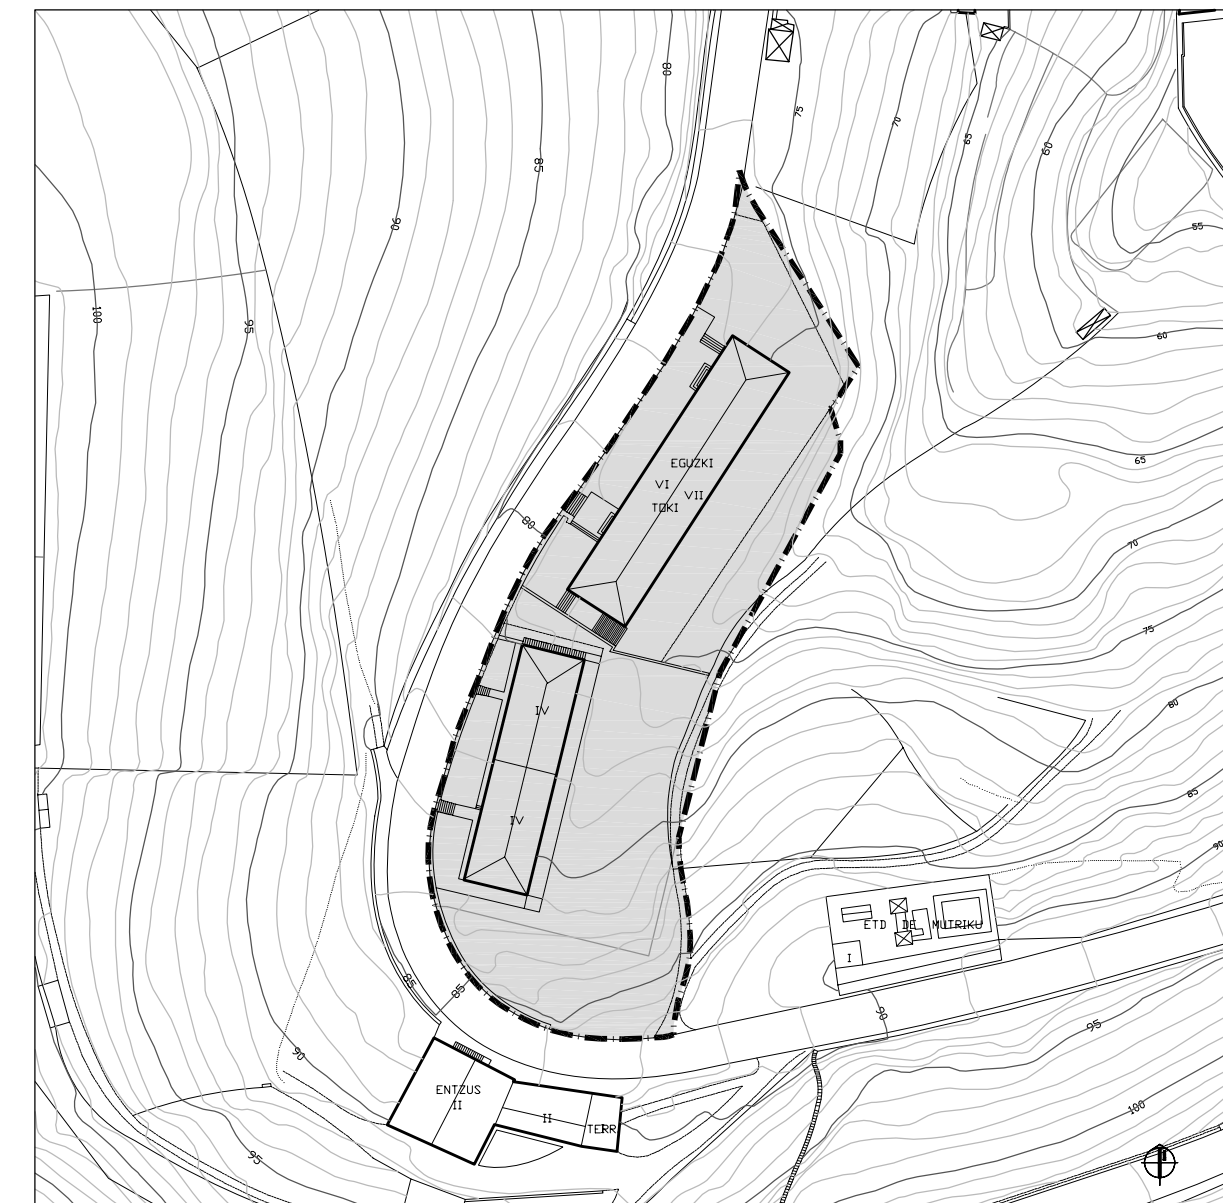

EGUNGO EGOERA.
ESTADO ACTUAL.

ZUZEN GAUZATZEKO UNITATEA
UNIDAD DE ACTUACION DIRECTA
SUPERFICIE: 3.048 m² ko AZALERA

ESKALA 1:1.000

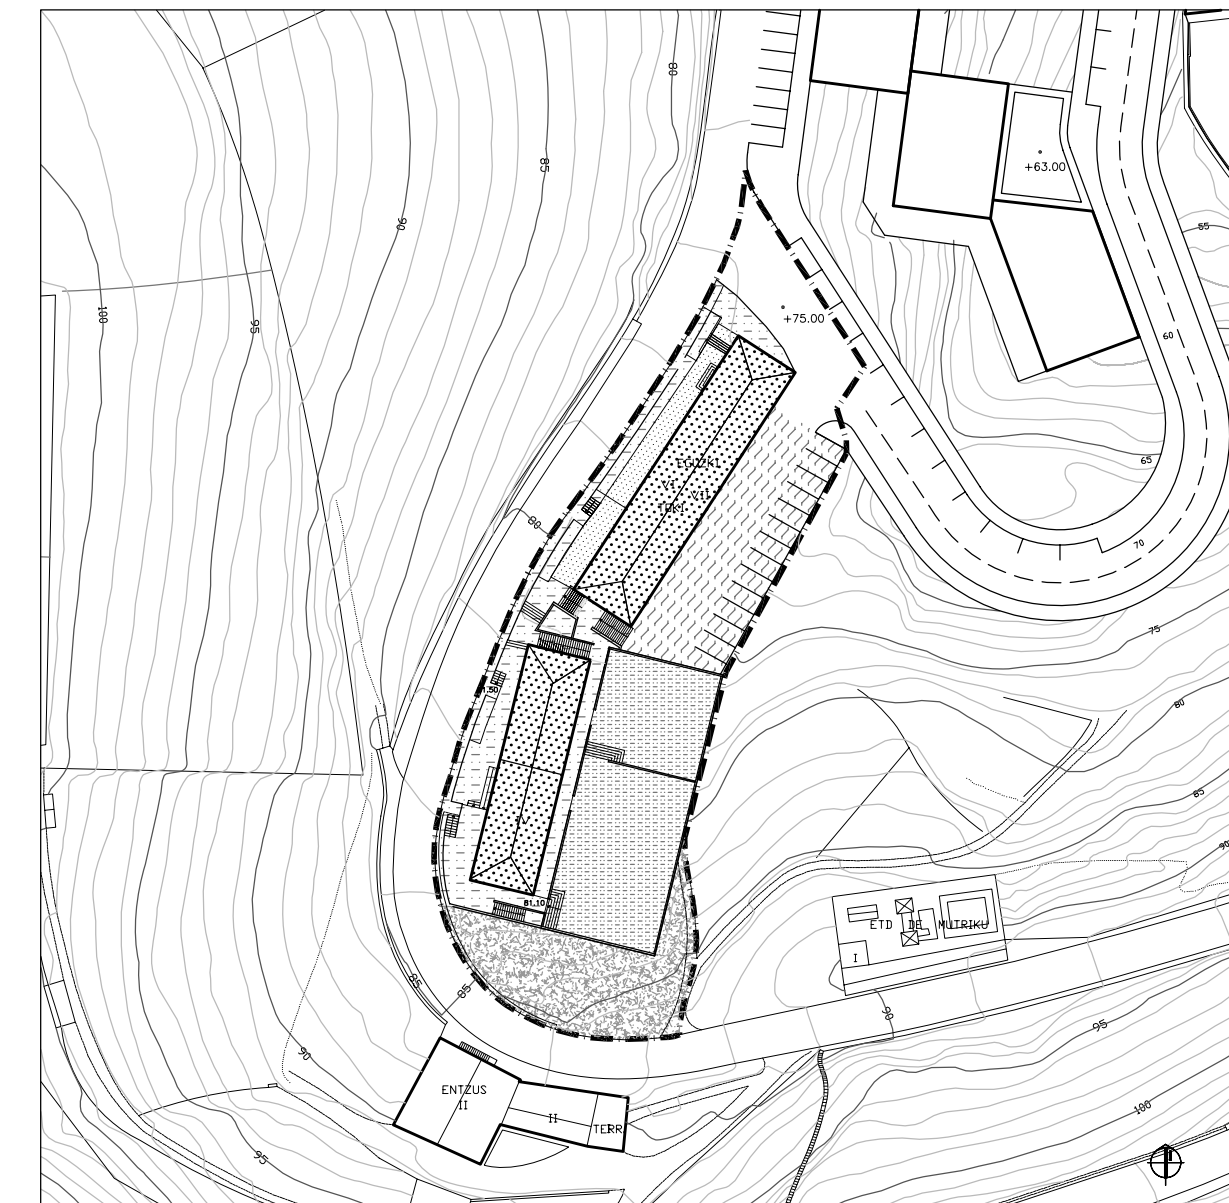

ANTOLAKUNTZA XEHATUA.
ORDENACION PORMENORIZADA.

ESKALA 1:1.000

EGOITZARAKO LURSAILA.
ALTUERAN GUNE PRIBATUA ERAIKIGARRIA
PARCELAS RESIDENCIAL
ZONA PRIVADA EDIFICABLE EN ALTURA

EGOITZARAKO LURSAILAK.
GUNE PRIBATUA EZ ERAIKIGARRIA
PARCELAS RESIDENCIALES.
ZONA PRIVADA NO EDIFICABLE

IBILGAILUENTZAKO TRAFIKOA ETA APARKALEKUA
TRAFICO RODADO Y APARCAMIENTO

BIENTZAKO TRAFIKOA (OINEZKOA / IBILGAILUAK)
TRAFICO DE COEXISTENCIA (RODADO / PEATONAL)

OINEZKO ESPALOIAK
ACERAS PEATONALES

HIRI LIBRE - GUNEAK.
ZOLADURA DUTEN OINEZKO EREMUAK
ESPACIOS LIBRES URBANOS.
ESPACIOS PEATONALES PAVIMENTADOS

HIRI LIBRE - GUNEAK. BERDE GUNEAK
ESPACIOS LIBRES URBANOS. ZONAS VERDES

UNITATEAREN MUGA LERROA
LIMITE DE LA UNIDAD

LEHEN MAILAKO LERRODURA
ALINEACION PRINCIPAL

BIGARREN MAILAKO LERRODURA
ALINEACION SECUNDARIA