



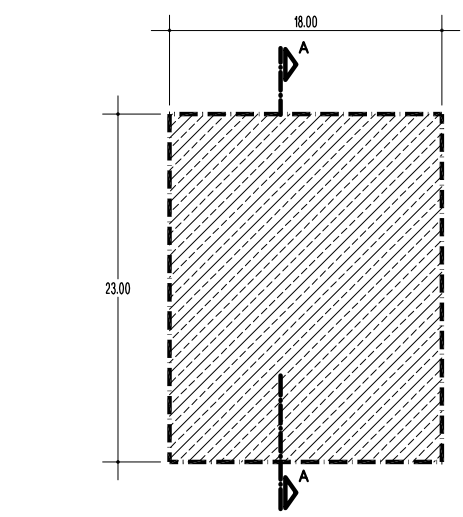

PLANTA
ESCALA 1/500
Cotas en m.

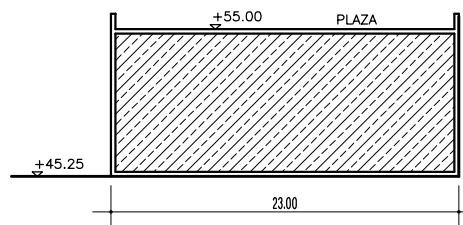

SECCION A-A
ESCALA 1/500
Cotas en m.

ALINEACIONES



USOS CARACTERISTICOS



SUPERFICIES

PLANTA	USO CARACTERISTICO	SUPERFICIE MAXIMA
PB	EQUIP. COMUNITARIO	414 m2


TOTAL SUPERFICIE	414 m2
------------------	--------

MUTRIKUKo arau subsidiarioen
BERRIKUSPENA
REVISION
de las normas subsidiarias
de MUTRIKU



Mutrikuko Udala


U.A.D. 6
UDAL BILTEGIA
ALMACEN MUNICIPAL

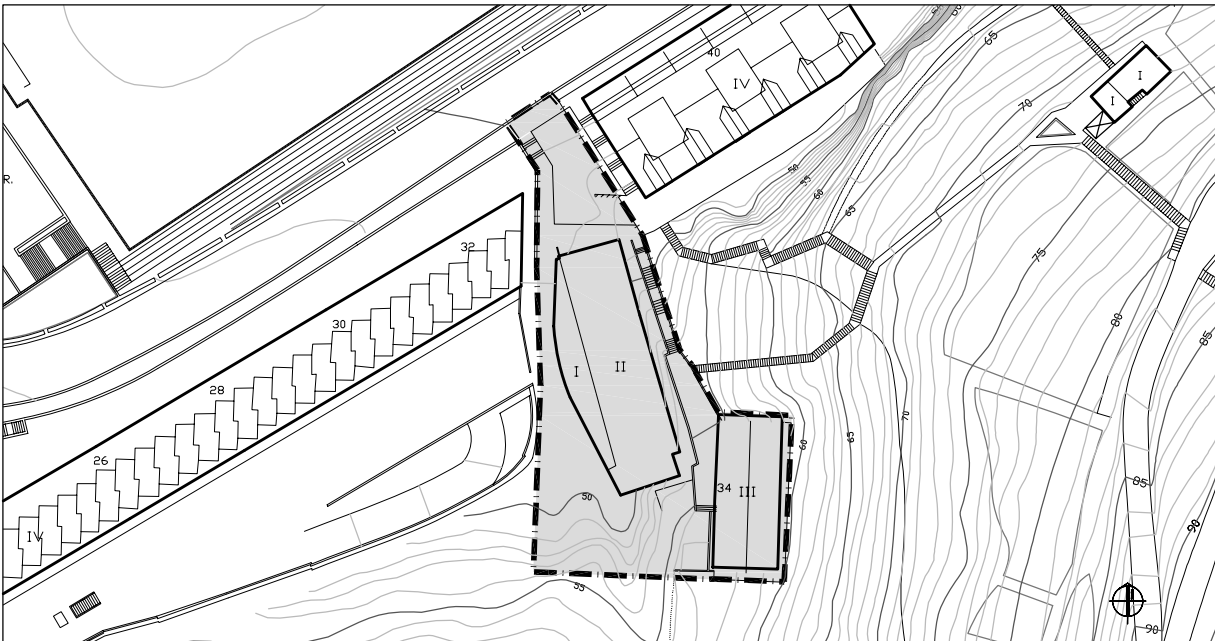

EGUNGO EGOERA.
ESTADO ACTUAL.

ZUZEN GAUZATZEKO UNITATEA
UNIDAD DE ACTUACION DIRECTA
SUPERFICIE: 1.315 m2 ko AZALERA

ESKALA 1:1.000

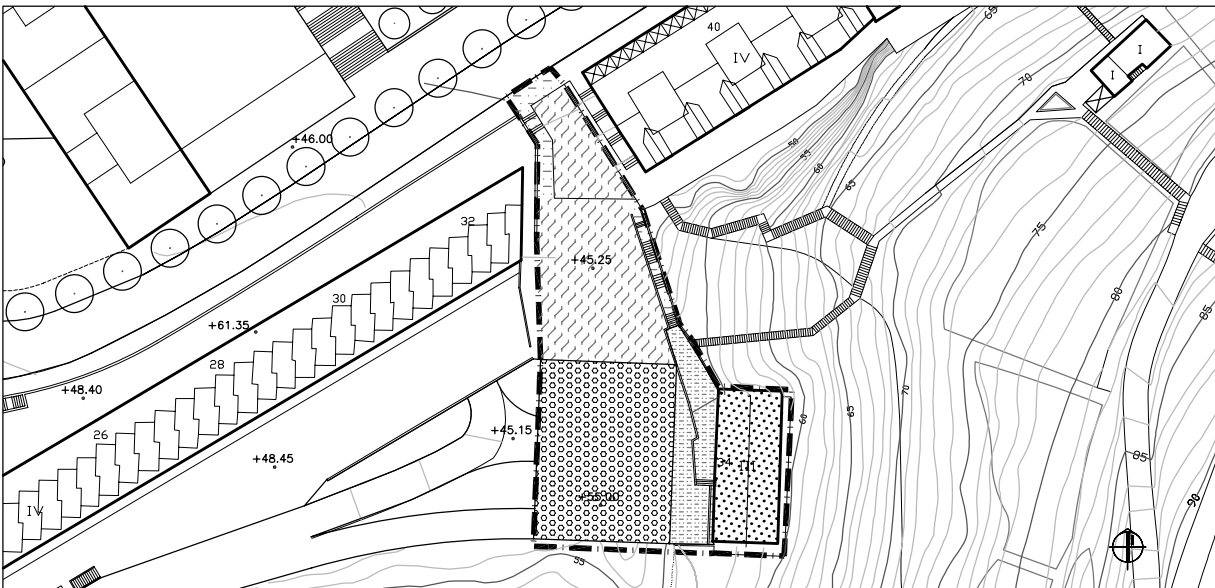

ANTOLAKUNTZA XEHATUA.
ORDENACION PORMENORIZADA.

ESKALA 1:1.000

KOMUNITATE MAILAKO HORNIKETARAKO LURSAILA.
ADMINISTRAZIOAREN ZERBITZU PUBLIKOAK.
ESTALKIAN ERABILERA PUBLIKOKO ZORTASUNA
PARCELA DE EQUIPAMIENTO COMUNITARIO.
SERVICIOS PUBLICOS DE LA ADMINISTRACION.
SERVIDUMBRE DE USO PUBLICO EN CUBIERTA

EGOITZARAKO LURSAILA.
ALTUERAN GUNE PRIBATUA ERAIKIGARRIA
PARCELAS RESIDENCIAL.
ZONA PRIVADA EDIFICABLE EN ALTURA

BIENTZAKO TRAFIKOA (OINEZKOA / IBILGAILUAK)
TRAFICO DE COEXISTENCIA (RODADO / PEATONAL)

OINEZKO ESPALOIAK
ACERAS PEATONALES

HIRI LIBRE - GUNEAK.
ZOLADURA DUTEN OINEZKO EREMUAK
ESPACIOS LIBRES URBANOS.
ESPACIOS PEATONALES PAVIMENTADOS

UNITATEAREN MUGA LERROA
LIMITE DE LA UNIDAD

LEHEN MAILAKO LERRODURA
ALINEACION PRINCIPAL

BIGARREN MAILAKO LERRODURA
ALINEACION SECUNDARIA