


PLANTA
ESCALA 1/500
Cotas en m.

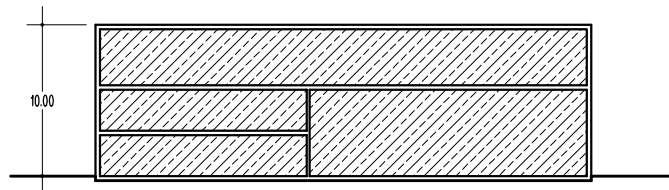

SECCION A-A
ESCALA 1/500
Cotas en m.

ALINEACIONES



USOS CARACTERISTICOS



SUPERFICIES

PLANTA	USO CARACTERISTICO	SUPERFICIE MAXIMA
PB	EQUIPAMIENTO	355 m2
1	EQUIPAMIENTO	115 m2
2	EQUIPAMIENTO	350 m2
TOTAL SUPERFICIE		996 m2

MUTRIKuko arau subsidiarioen
BERRIKUSPENA
REVISION
de las normas subsidiarias
de MUTRIKU



Mutrikuko Udala

U.A.D. 8
ENPRESEN HAZTEGIA
VIVERO DE EMPRESAS




EGUNGO EGOERA.
ESTADO ACTUAL.




ZUZEN GAUZATZEKO UNITATEA
UNIDAD DE ACTUACION DIRECTA
SUPERFICIE: 996 m2 ko AZALERA

ESKALA 1:1.000

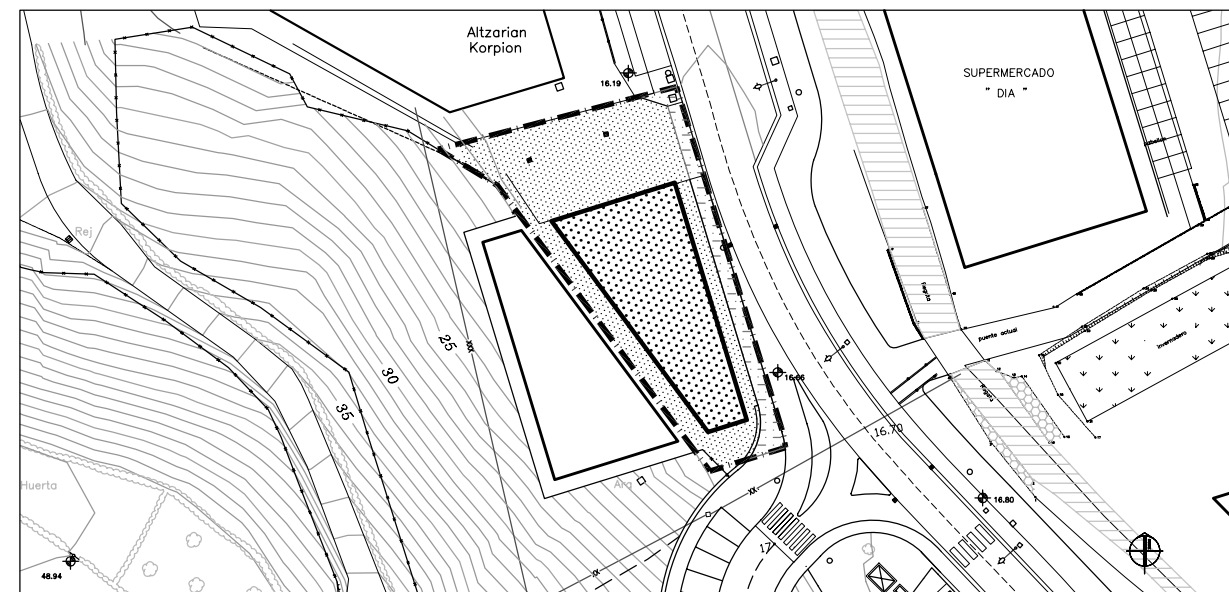


ANTOLAKUNTZA XEHATUA.
ORDENACION PORMENORIZADA.


ESKALA 1:1.000

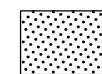


KOMUNITATE MAILAKO HORNIKETARAKO LURSAILA.
GIZARTE ARLOKOA. ALTUERAN GUNE ERAIKIGARRIA
PARCELA DE EQUIPAMIENTO COMUNITARIO.
SOCIAL. ZONA EDIFICABLE EN ALTURA

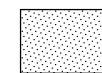

KOMUNITATE MAILAKO HORNIKETARAKO LURSAILA.
GIZARTE ARLOKOA. GUNE EZ ERAIKIGARRIA
PARCELA DE EQUIPAMIENTO COMUNITARIO.
SOCIAL. ZONA NO EDIFICABLE

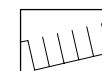

IBILGAILUENTZAKO TRAFIKOA ETA APARKALEKUAK
TRAFICO RODADO Y APARCAMIENTO

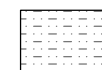

OINEZKO ESPALOIAK
ACERAS PEATONALES

UNITATEAREN MUGA LERROA

LIMITE DE LA UNIDAD

LEHEN MAILAKO LERRODURA

ALINEACION PRINCIPAL

BIGARREN MAILAKO LERRODURA

ALINEACION SECUNDARIA