




EGUNGO EGOERA. ESTADO ACTUAL.



ANTOLAKUNTZA / EGUNGO EGOERAREN GAINJANTZIA. SUPERPOSICION ORDENACION / ESTADO ACTUAL.




KALIFIKAZIO GLOBALA. CALIFICACION GLOBAL.

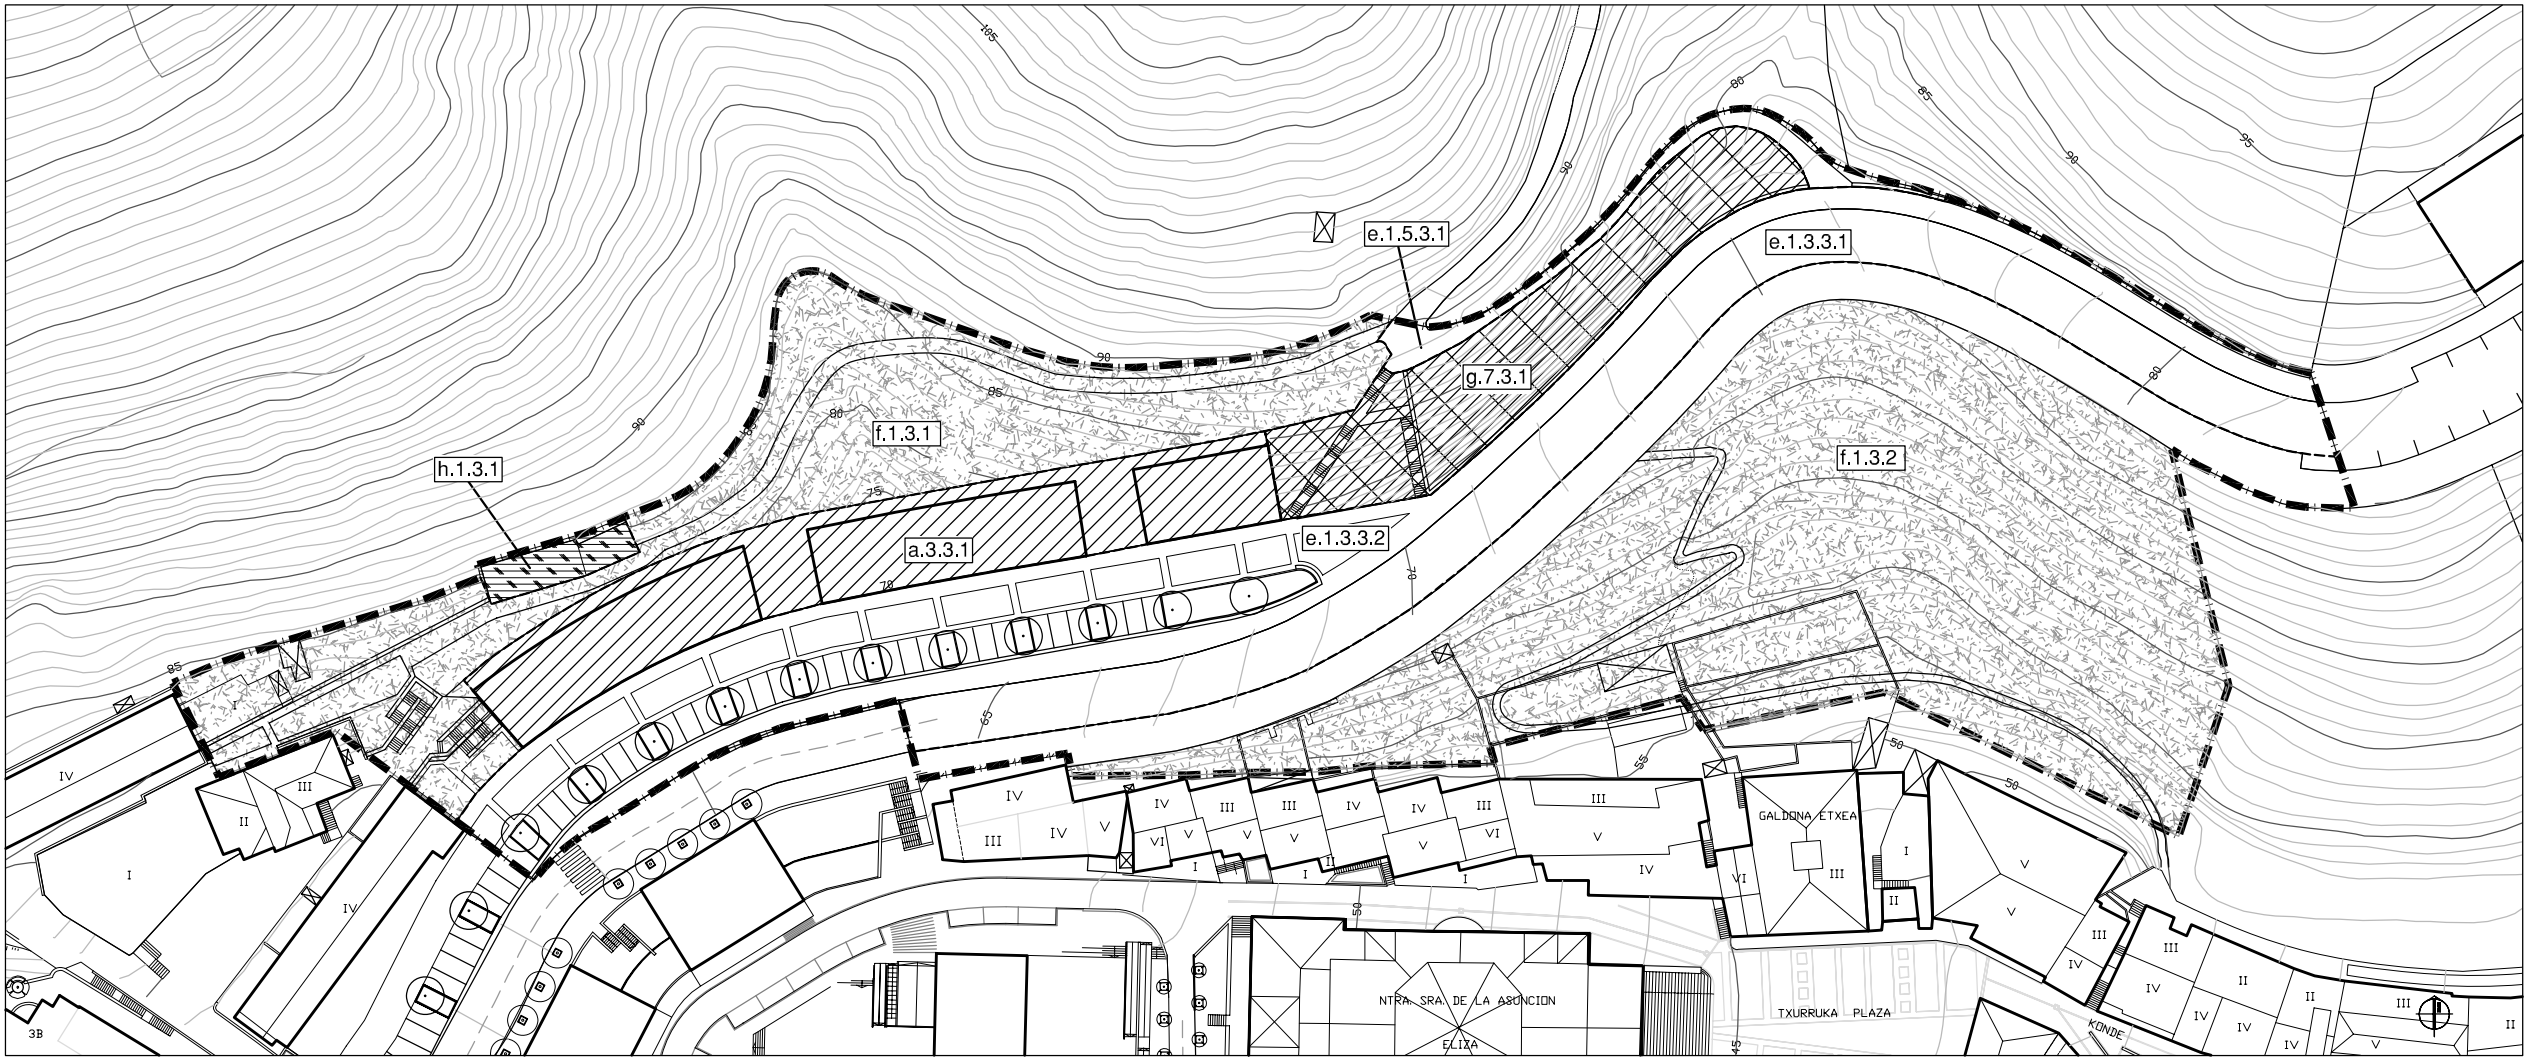

KALIFIKAZIO XEHATUA. CALIFICACION PORMENORIZADA.

MUTRIKuko arau subsidiarioen
BERRIKUSPENA
REVISION
de las normas subsidiarias
de MUTRIKU

**S.R.3
BERNABE**

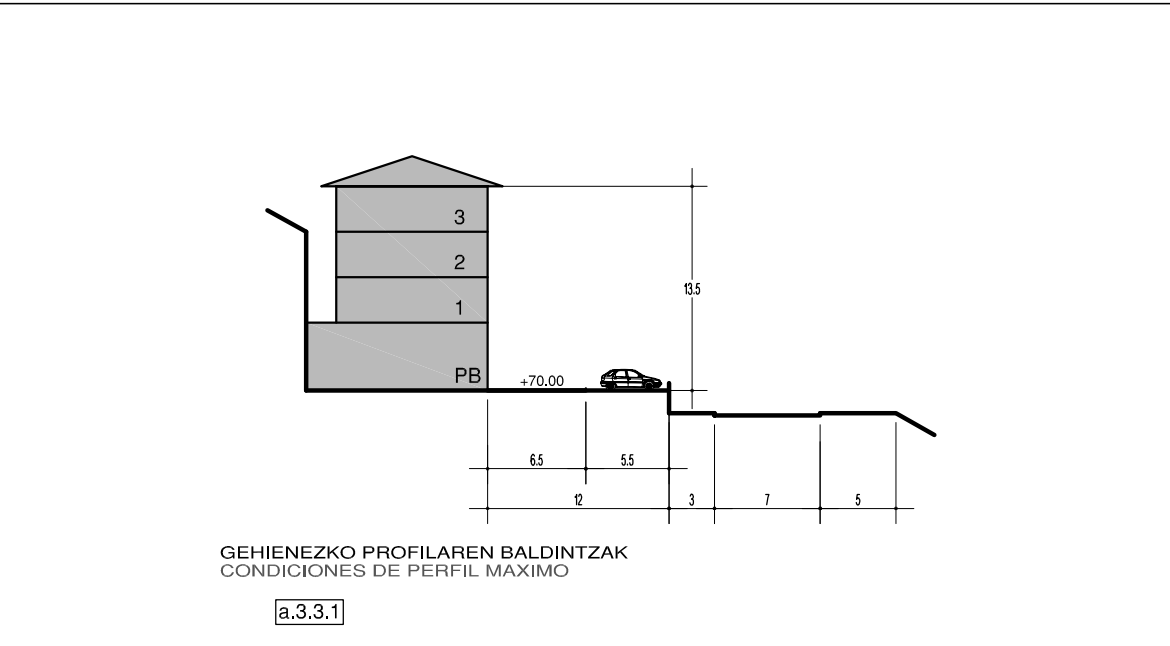

ESKALA 1:500

KALIFIKAZIO ZEHATUARENTZAKO LEIENDA LEYENDA PARA LA CALIFICACIÓN PORMENORIZADA

	ERIKUNTZA ZABALEKO EGOITZARAKO LURSAILA PARCELA RESIDENCIAL EN BLOQUE ABIERTO		TOKIKO HORNIDURAK DOTACIONES LOCALES:
	IBILGAILUENTZAKO TRAFIKOA ETA APARKALEKUAK TRAFICO RODADO Y APARCAMIENTO		HIRI LIBRE - GUNEAK, BERDE GUNEAK ESPACIOS LIBRES URBANOS, ZONAS VERDES
	GUNEAREN MUGA LERROA LÍMITE DE ÁREA		KOMUNITATE MAILAKO HORNIKETARAKO LURSAILAK, MUGAGABEA PARCELAS DE EQUIPAMIENTO COMUNITARIO, NO DETERMINADO
	UNITATEAREN MUGA LERROA LÍMITE DE UNIDAD		ZERBITZUEN AZPIEGITURAKO LURSAILAK, UR HORNIKETA PARCELA DE INFRAESTRUCTURAS DE SERVICIOS, ABASTECIMIENTO DE AGUA
	LEHEN MAILAKO LERRODURA ALINEACIÓN PRINCIPAL		ITSASOKO ETA LURREZKO ZEDARRIPEN PUBLIKOIA DESLINDE MARITIMO TERRESTRE
	BIGAREN MAILAKO LERRODURA ALINEACIÓN SECUNDARIA		BABES ZORGUNA SERVIDUMBRE DE PROTECCIÓN