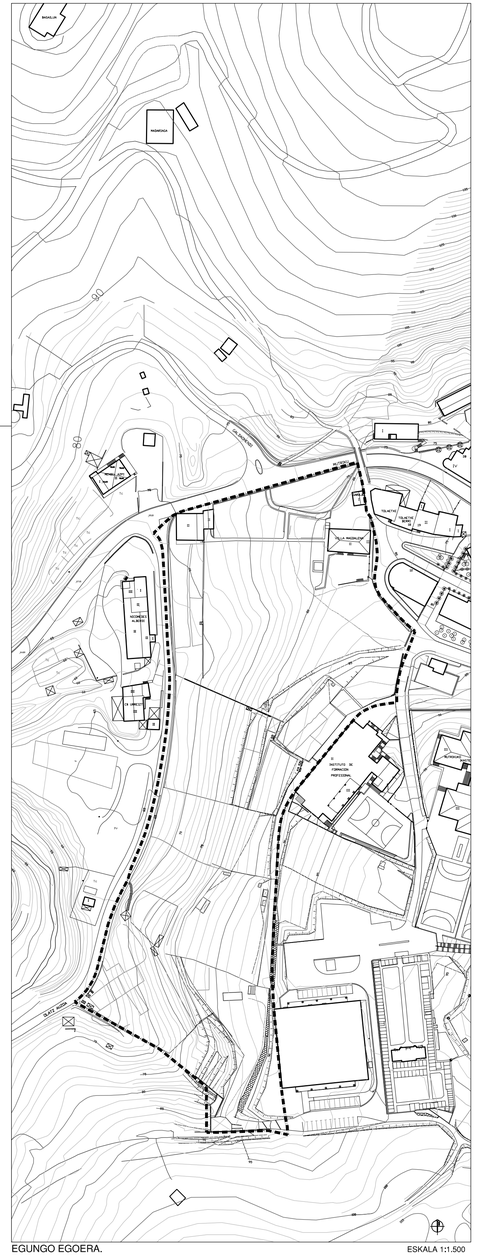

EGUNGO EGOERA.
ESTADO ACTUAL.

ESKALA 1:1.500

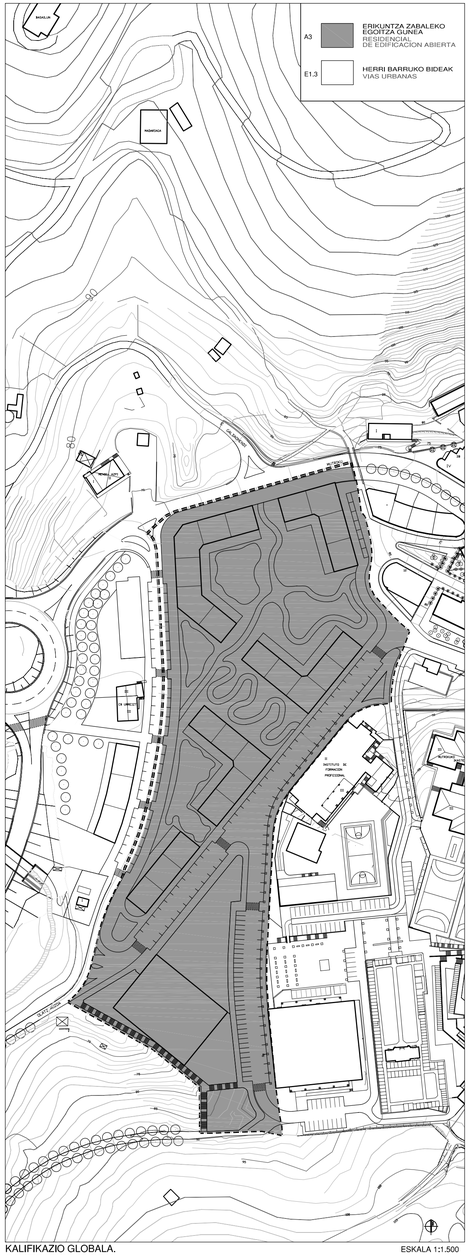

KALIFIKAZIO GLOBALA.
CALIFICACION GLOBAL.

ESKALA 1:1.500

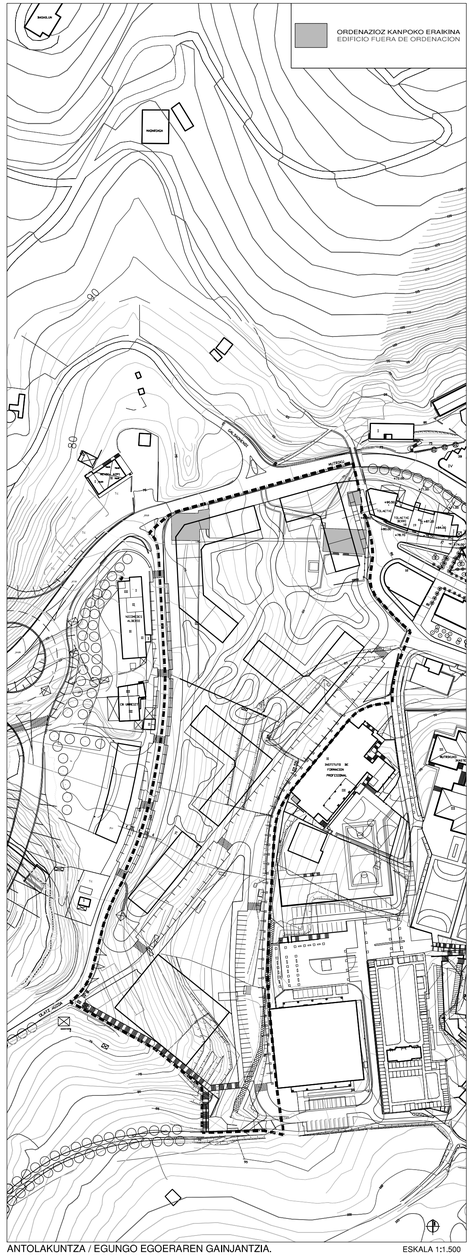

ANTOLAKUNTZA / EGUNGO EGOERAREN GAINJANTZIA.
SUPERPOSICION ORDENACION / ESTADO ACTUAL.

ESKALA 1:1.500

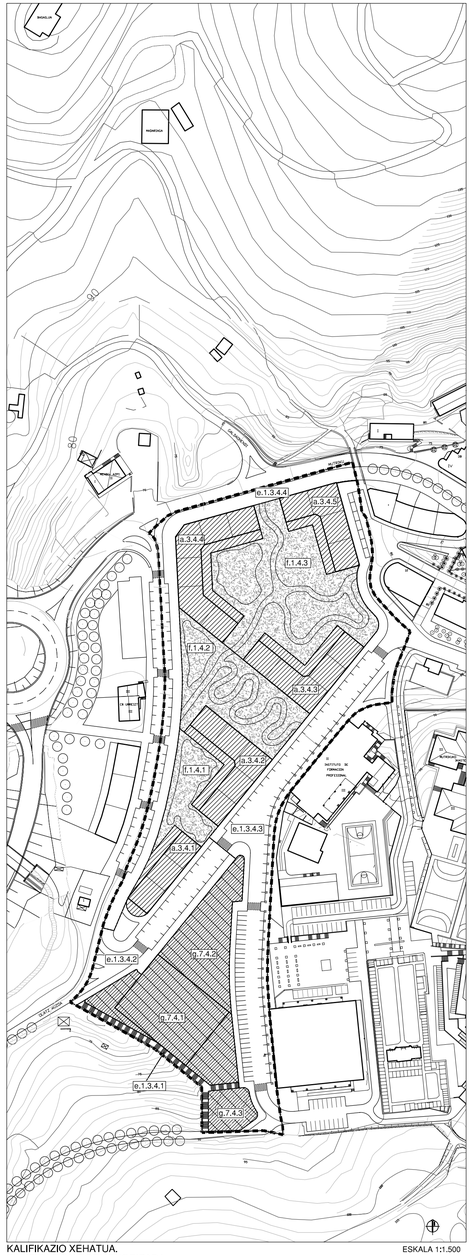

KALIFIKAZIO XEHATUA.
CALIFICACION PORMENORIZADA.

ESKALA 1:1.500

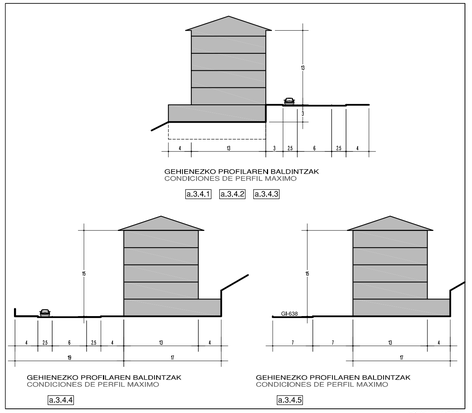

ESKALA 1:500

MUTRIKUko arau subsidiarioen
BERRIKUSPENA
REVISION
de las normas subsidiarias
de MUTRIKU

Mutrikuko Udala

S.R. 4
MAGDALENA

KALIFIKAZIO ZEHATUARENTZAKO LEIENDA
LEYENDA PARA LA CALIFICACIÓN PORMENORIZADA

ERIKUNTZA ZABALEKO EGOITZARAKO LURSAILA
PARCELA RESIDENCIAL EN BLOQUE ABIERTO

IBILGAILUENTZAKO TRAFIKOA ETA APARKALEKUAK
TRAFICO RODADO Y APARCAMIENTO

TOKIKO HORNIDURAK
DOTACIONES LOCALES:

HIRI LIBRE - GUNEAK. BERDE GUNEAK
ESPACIOS LIBRES URBANOS. ZONAS VERDES

KOMUNITATE MAILAKO HORNIKETARAKO LURSAILAK. MUGAGABEA
PARCELAS DE EQUIPAMIENTO COMUNITARIO. NO DETERMINADO

GUNEAREN MUGA LERROA
LIMITE DE AREA

UNITATEAREN MUGA LERROA
LIMITE DE UNIDAD

LEHEN MAILAKO LERRODURA
ALINEACION PRINCIPAL

BIGARREN MAILAKO LERRODURA
ALINEACION SECUNDARIA

ITSASOKO ETA LURREZKO ZEDARRIPEN PUBLIKOA
DESLINDE MARITIMO TERRESTRE

BABES ZORGUNEA
SERVIDUMBRE DE PROTECCION