MUTRIKUko arau subsidiarioen
BERRIKUSPENA
REVISION
de las normas subsidiarias
de MUTRIKU

Mutrikuko Udala

U.E. B1
AZKIAGA

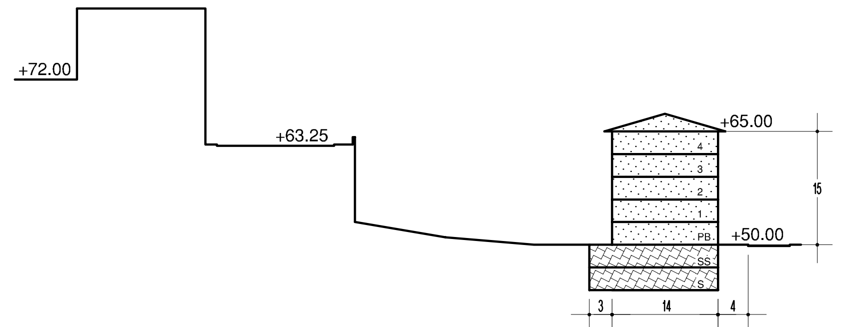

SECCION S3 EBAKIA

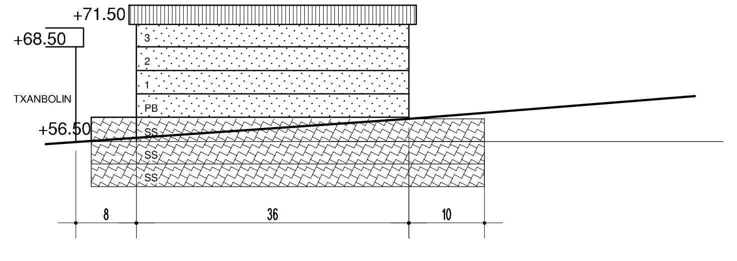

SECCION S2 EBAKIA

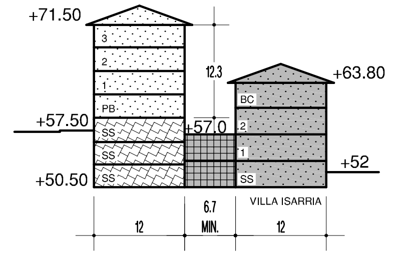

SECCION S1 EBAKIA

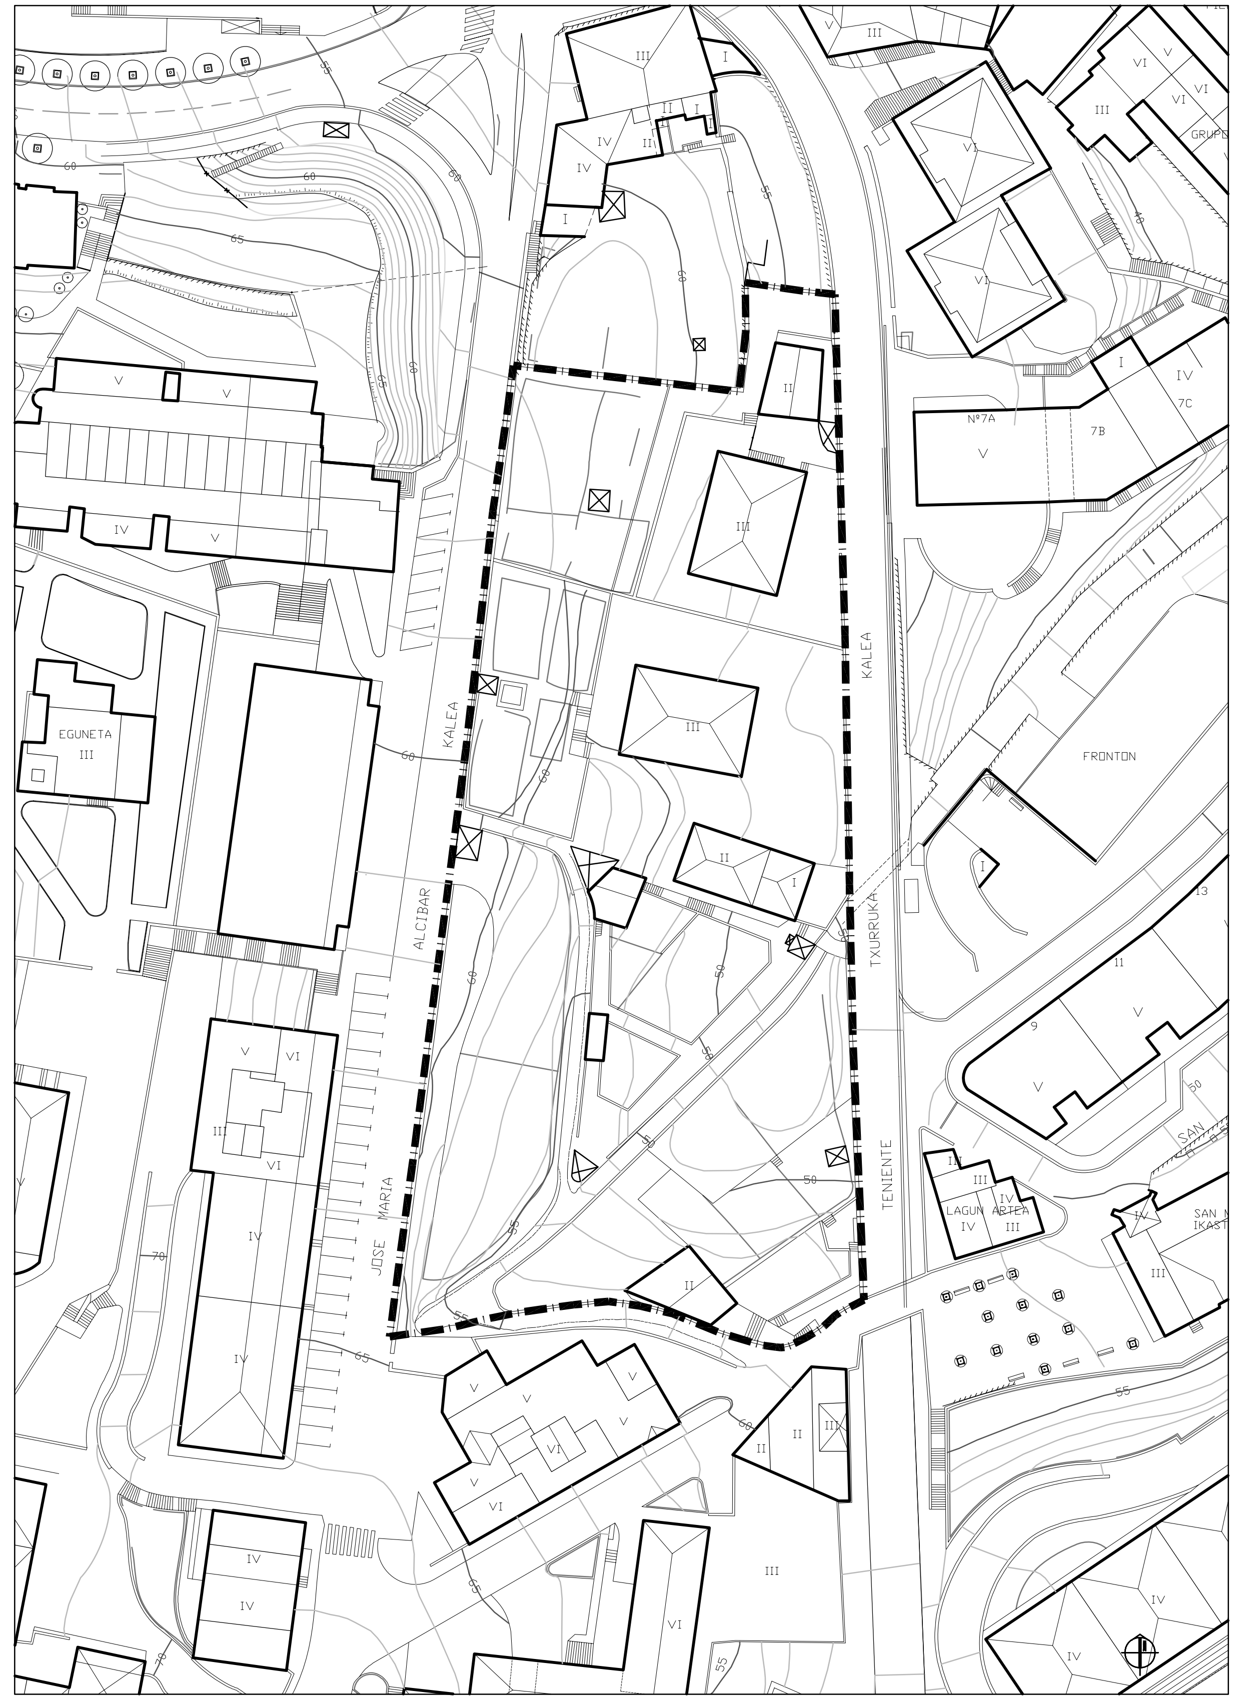

EGUNGO EGOERA.
ESTADO ACTUAL.
ESKALA 1:1.000

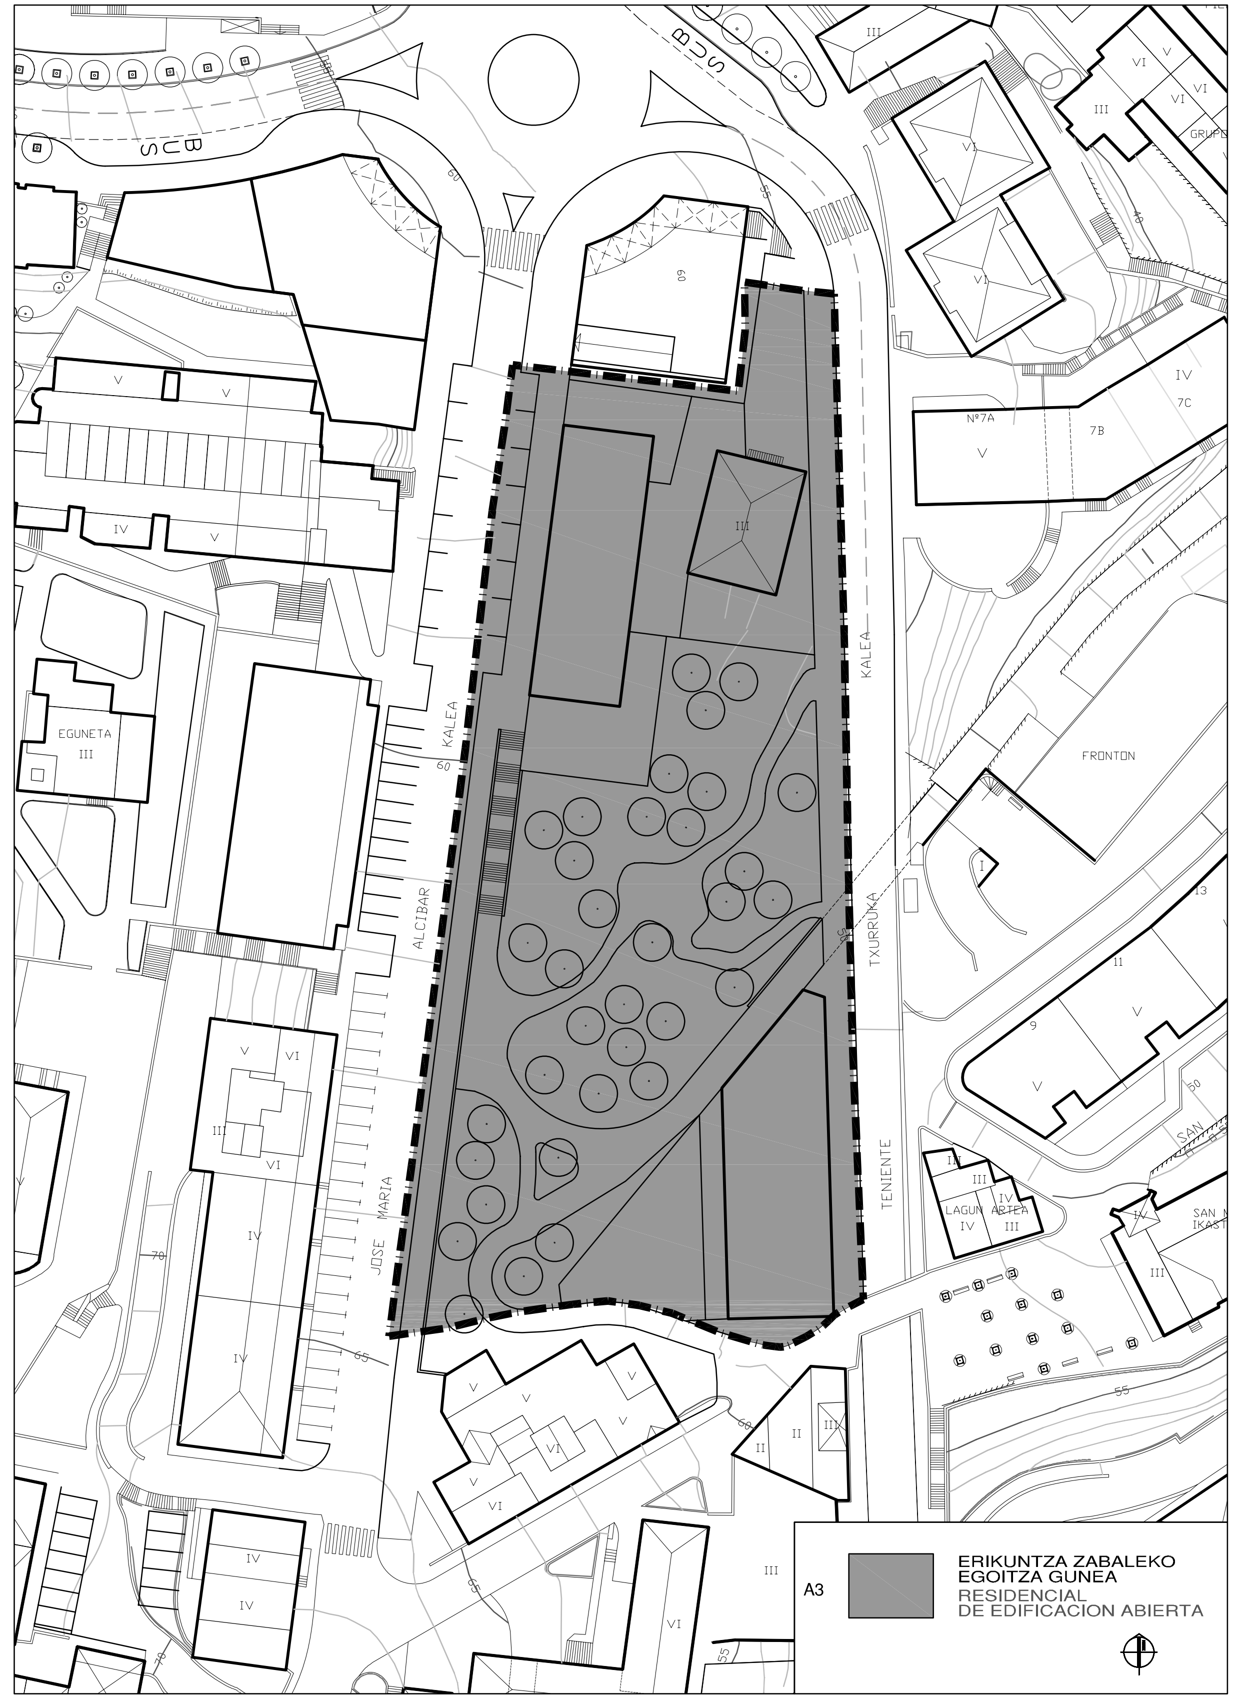
A3
ERIKUNTZA ZABALEKO EGOITZA GUNEA
RESIDENCIAL DE EDIFICACION ABIERTA

KALIFIKAZIO GLOBALA.
CALIFICACION GLOBAL.
ESKALA 1:1.000

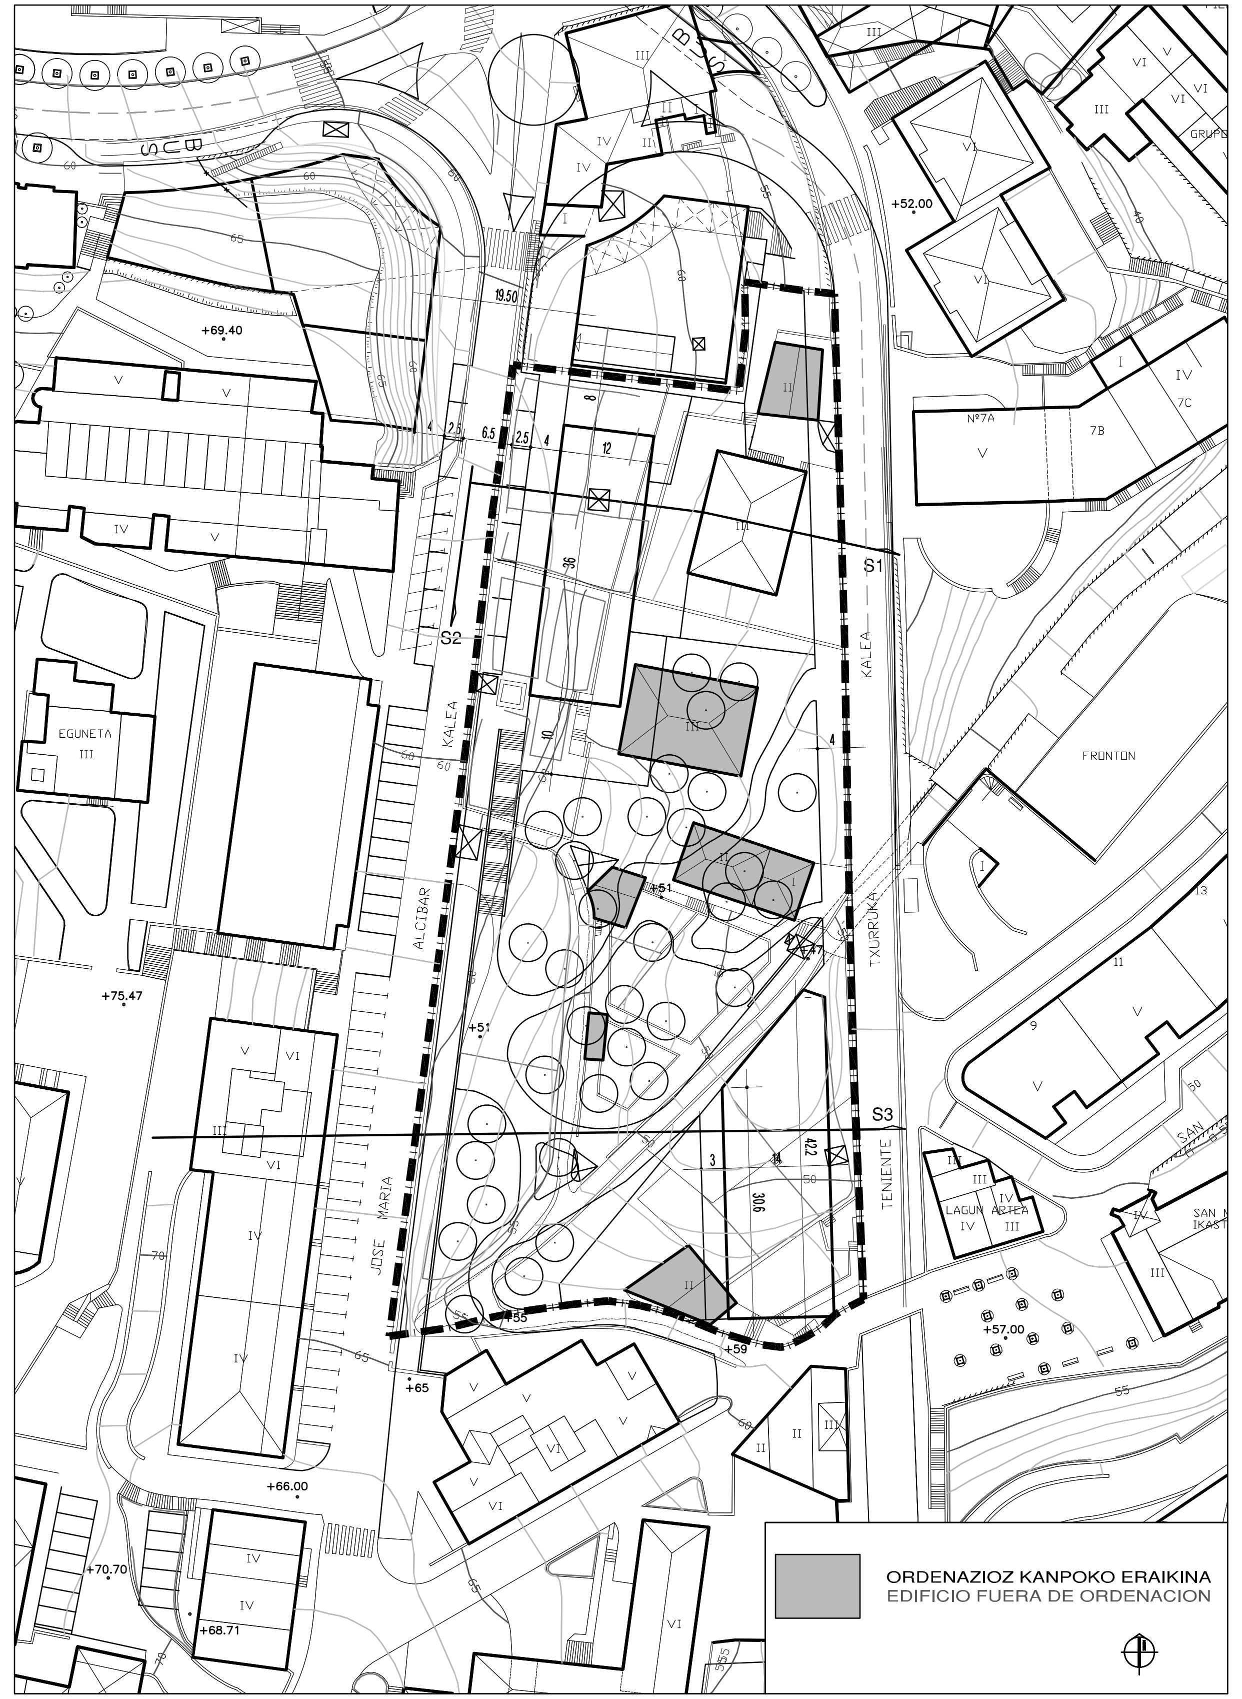

ANTOLAKUNTZA / EGUNGO EGOERAREN GAINJANTZIA.
SUPERPOSICION ORDENACION / ESTADO ACTUAL.
ESKALA 1:1.000

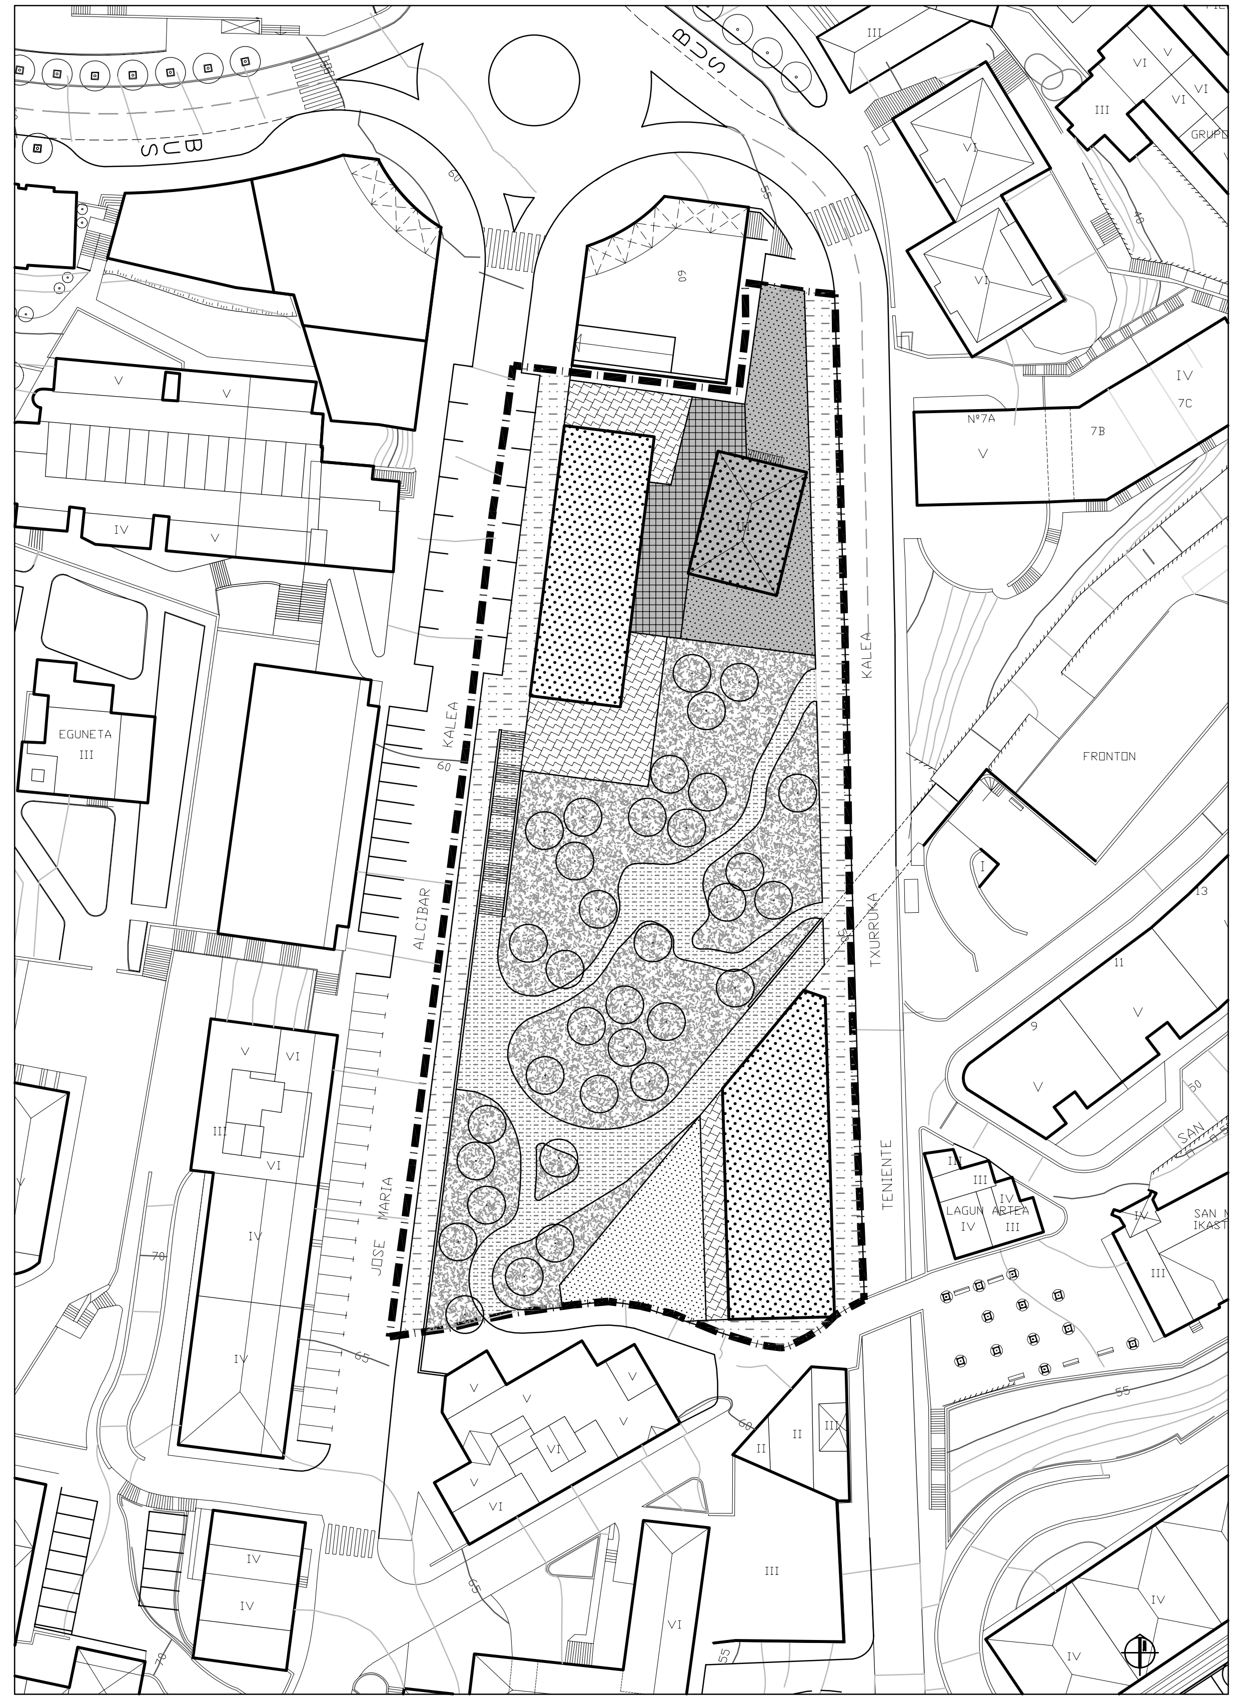

KALIFIKAZIO XEHATUA.
CALIFICACION PORMENORIZADA.
ESKALA 1:1.000

## KALIFIKAZIO ZEHAZTUARENTZAKO LEIENDA
## LEYENDA PARA LA CALIFICACIÓN PORMENORIZADA

| | |
|---|---|
| ▨ | EGOITZARAKO LURSAILAK.<br>ALTUERAN GUNE PRIBATUA ERAIKIGARRIA<br>PARCELAS RESIDENCIALES.<br>ZONA PRIVADA EDIFICABLE EN ALTURA |
| ▨ | EGOITZARAKO LURSAILAK.<br>ERDISORUAN EDO LURRAZPIAN GUNE PRIBATUA ERAIKIGARRIA<br>PARCELAS RESIDENCIALES.<br>ZONA PRIVADA EDIFICABLE EN SEMISOTANO O SUBSUELO |
| ▨ | EGOITZARAKO LURSAILAK.<br>GUNE PRIBATUA EZ ERAIKIGARRIA<br>PARCELAS RESIDENCIALES.<br>ZONA PRIVADA NO EDIFICABLE |
| ▨ | IBILGAILUENTZAKO TRAFIKOA ETA APARKALEKUAK<br>TRAFICO RODADO Y APARCAMIENTO |
| ▨ | OINEZKO ESPALOIAK<br>ACERAS PEATONALES |
| ▨ | HIRI LIBRE - GUNEAK. BERDE GUNEAK<br>ESPACIOS LIBRES URBANOS. ZONAS VERDES |
| ▨ | HIRI LIBRE - GUNEAK.<br>ZOLADURA DUTEN OINEZKO EREMUAK<br>ESPACIOS LIBRES URBANOS.<br>ESPACIOS PEATONALES PAVIMENTADOS |
| ▨ | MERKATARITZAKO LURSAILA.<br>ALTUERAN GUNE ERAIKIGARRIA<br>PARCELAS DE USO TERCIARIO.<br>ZONA EDIFICABLE EN ALTURA |
| ▨ | MERKATARITZAKO LURSAILA.<br>ALTUERAN GUNE ERAIKIGARRIA<br>PARCELAS DE USO TERCIARIO.<br>ZONA EDIFICABLE EN PLANTA BAJA |
| ▨ | MERKATARITZAKO LURSAILA.<br>ALTUERAN GUNE ERAIKIGARRIA<br>PARCELAS DE USO TERCIARIO.<br>ZONA NO EDIFICABLE |

GUNEAREN MUGA LERROA
LIMITE DE AREA

UNITATEAREN MUGA LERROA
LIMITE DE UNIDAD

LEHEN MAILAKO LERRODURA
ALINEACION PRINCIPAL

BIGARREN MAILAKO LERRODURA
ALINEACION SECUNDARIA

ITSASOKO ETA LURREZKO ZEDARRIPEN PUBLIKOA
DESLINDE MARITIMO TERRESTRE

BABES ZORGUNEA
++++++++++++
SERVIDUMBRE DE PROTECCION